


ZIE BIJZONDERE  
VOORWAARDE(N)

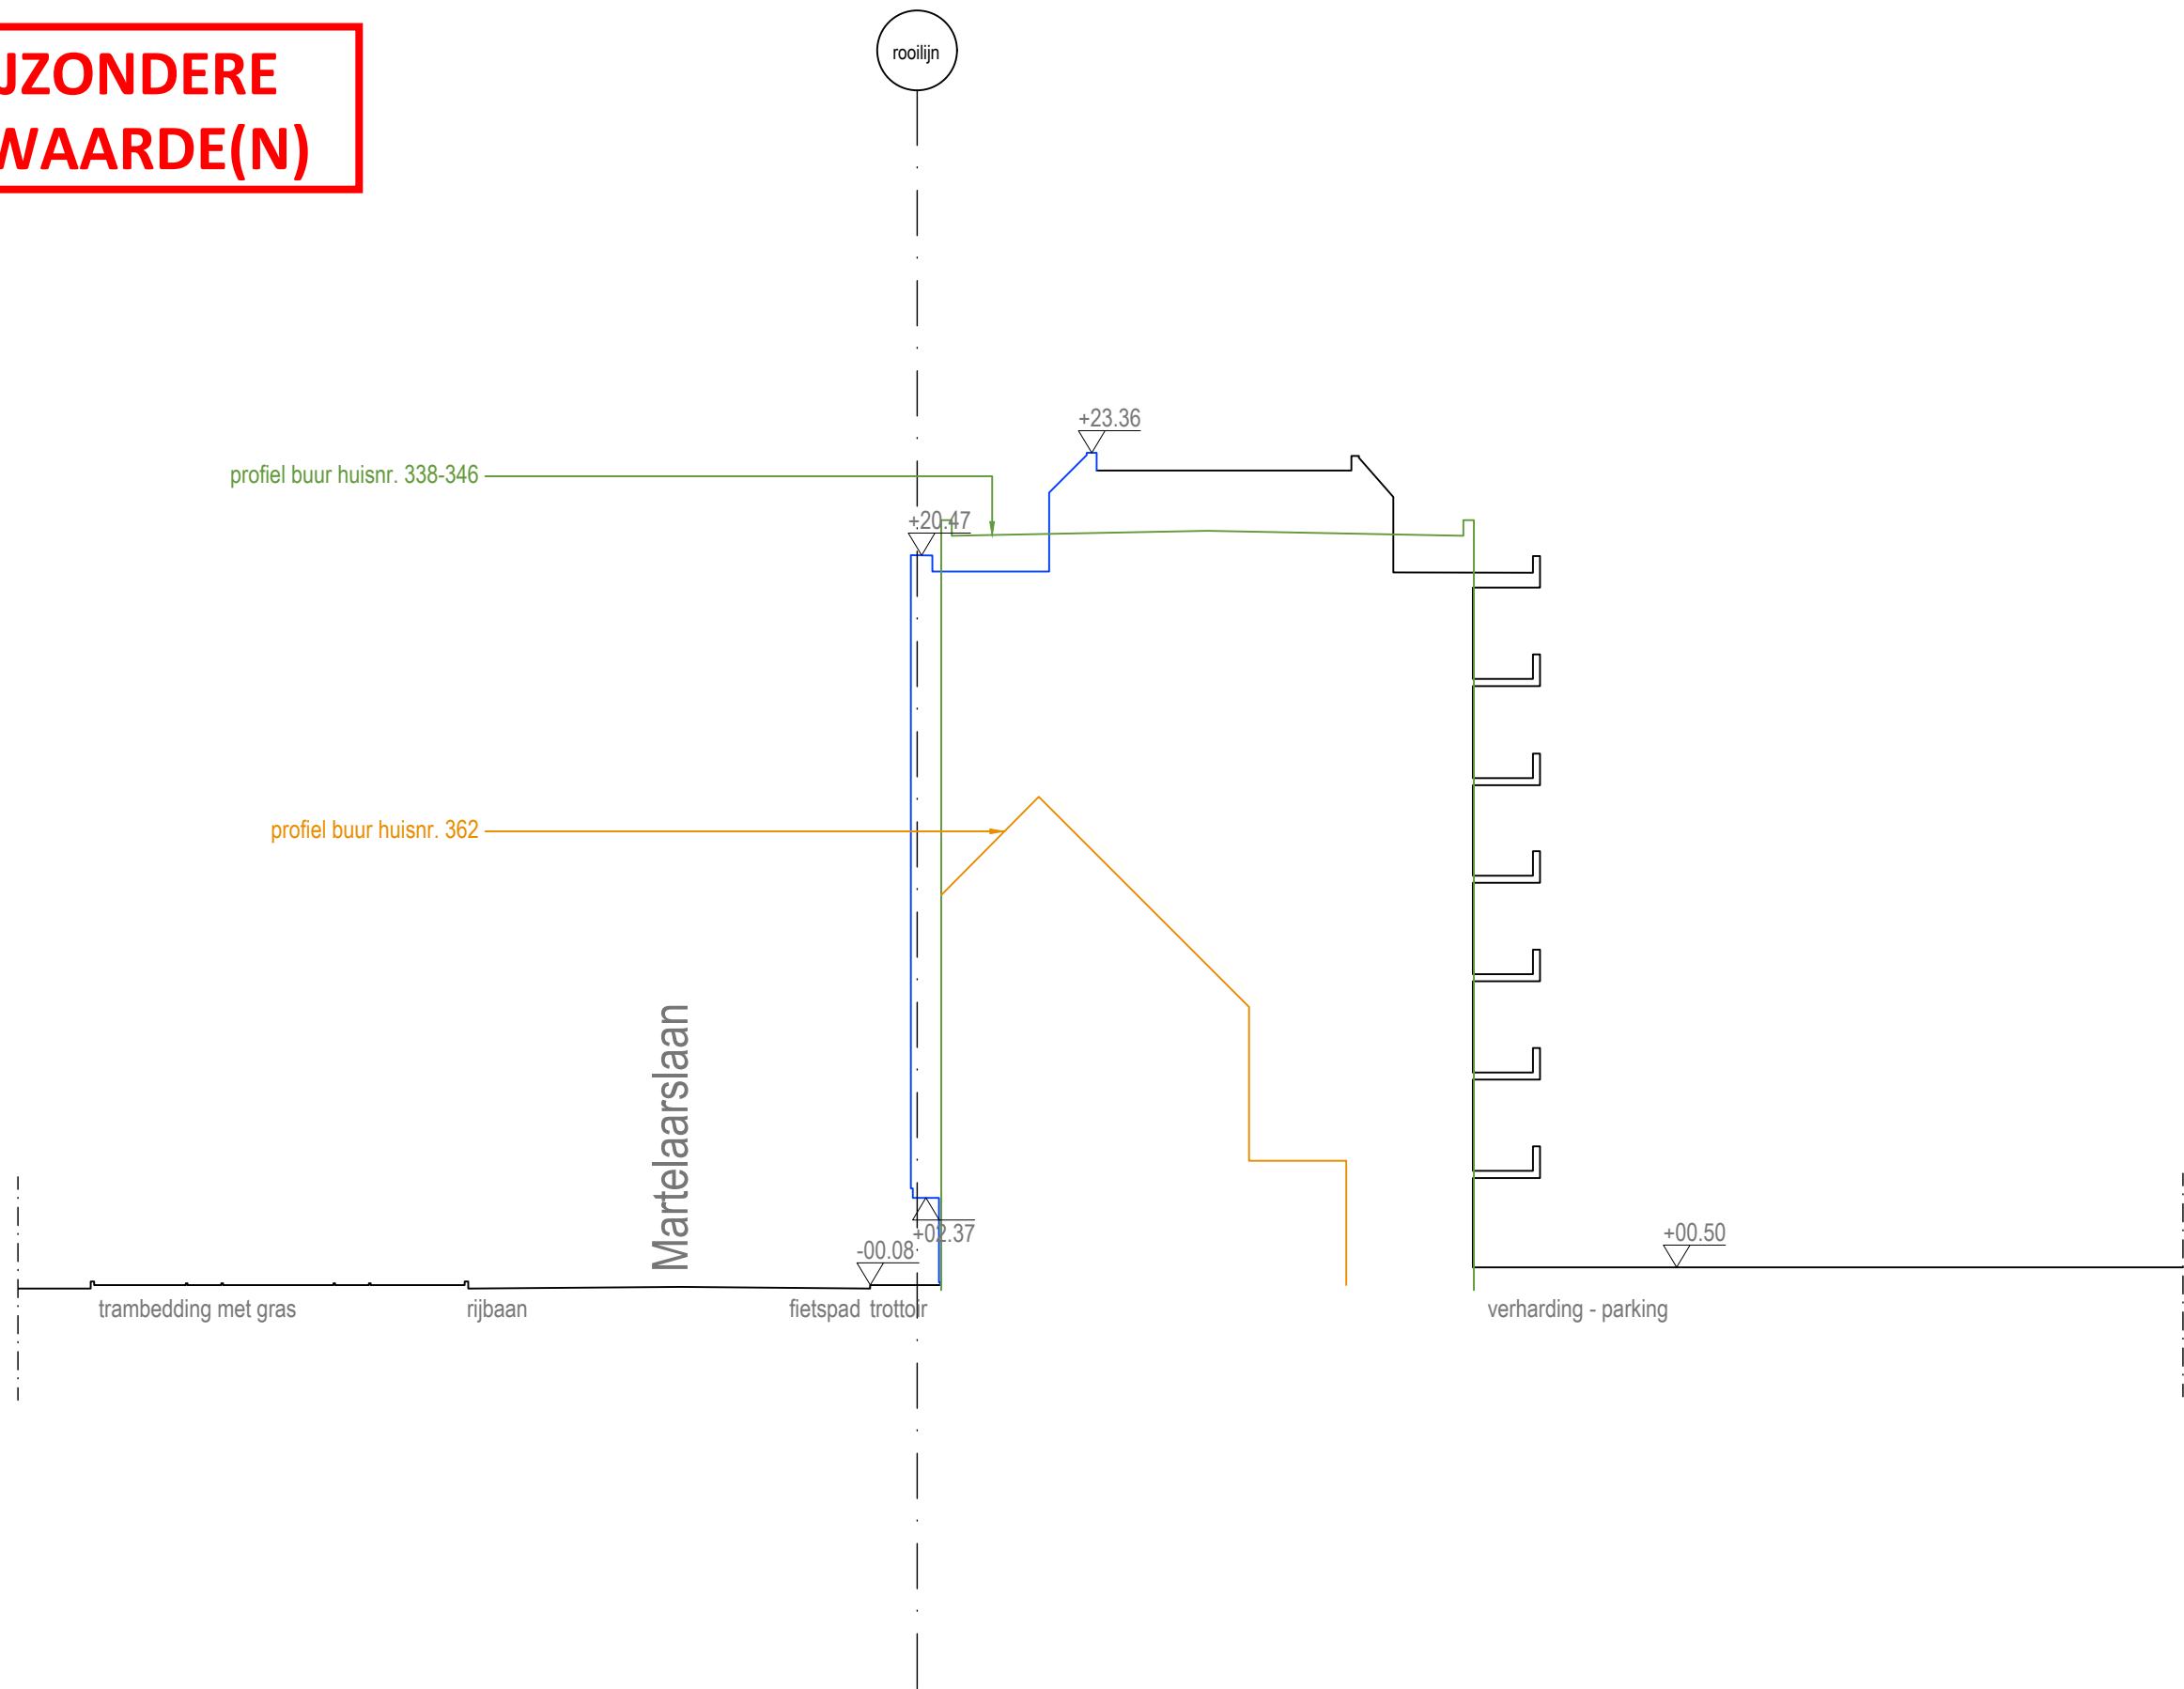

0 1 5 10 m

|               |   |          |                                     |
|---------------|---|----------|-------------------------------------|
| project       | <b>RENOVATIE VOORGEVEL VME CANDICE</b><br>Martelaarslaan 352 - 360, 9000 Gent<br>Afd. 6 GENT, sectie F, nr. 569H2 | naam     | Terreinprofiel AA _ nieuwe toestand |
| opdrachtgever | <b>VME CANDICE</b><br>Martelaarslaan 352 - 360, 9000 Gent<br>contactpersoon: dhr. Joachim Verstuyft (Syndica)     | schaal   | 1:200                               |
| architect     | <b>GEVELINZICHT IR. ARCHITECTEN</b><br>Eikelstraat 66 - bus 1, 2600 Antwerpen<br>contactpersoon: Cindy Leysen     | datum    | 12/01/2026                          |
|               |   | fase     | AB                                  |
|               |   | getekend | CL, MG                              |

NOOT: ALLE AFMETINGEN ZIJN DOOR DE UITVOERDER VOORAFGAAND DE WERKEN TER PLAATSE TE CONTROLEREN.