




bouwvergunning 1988

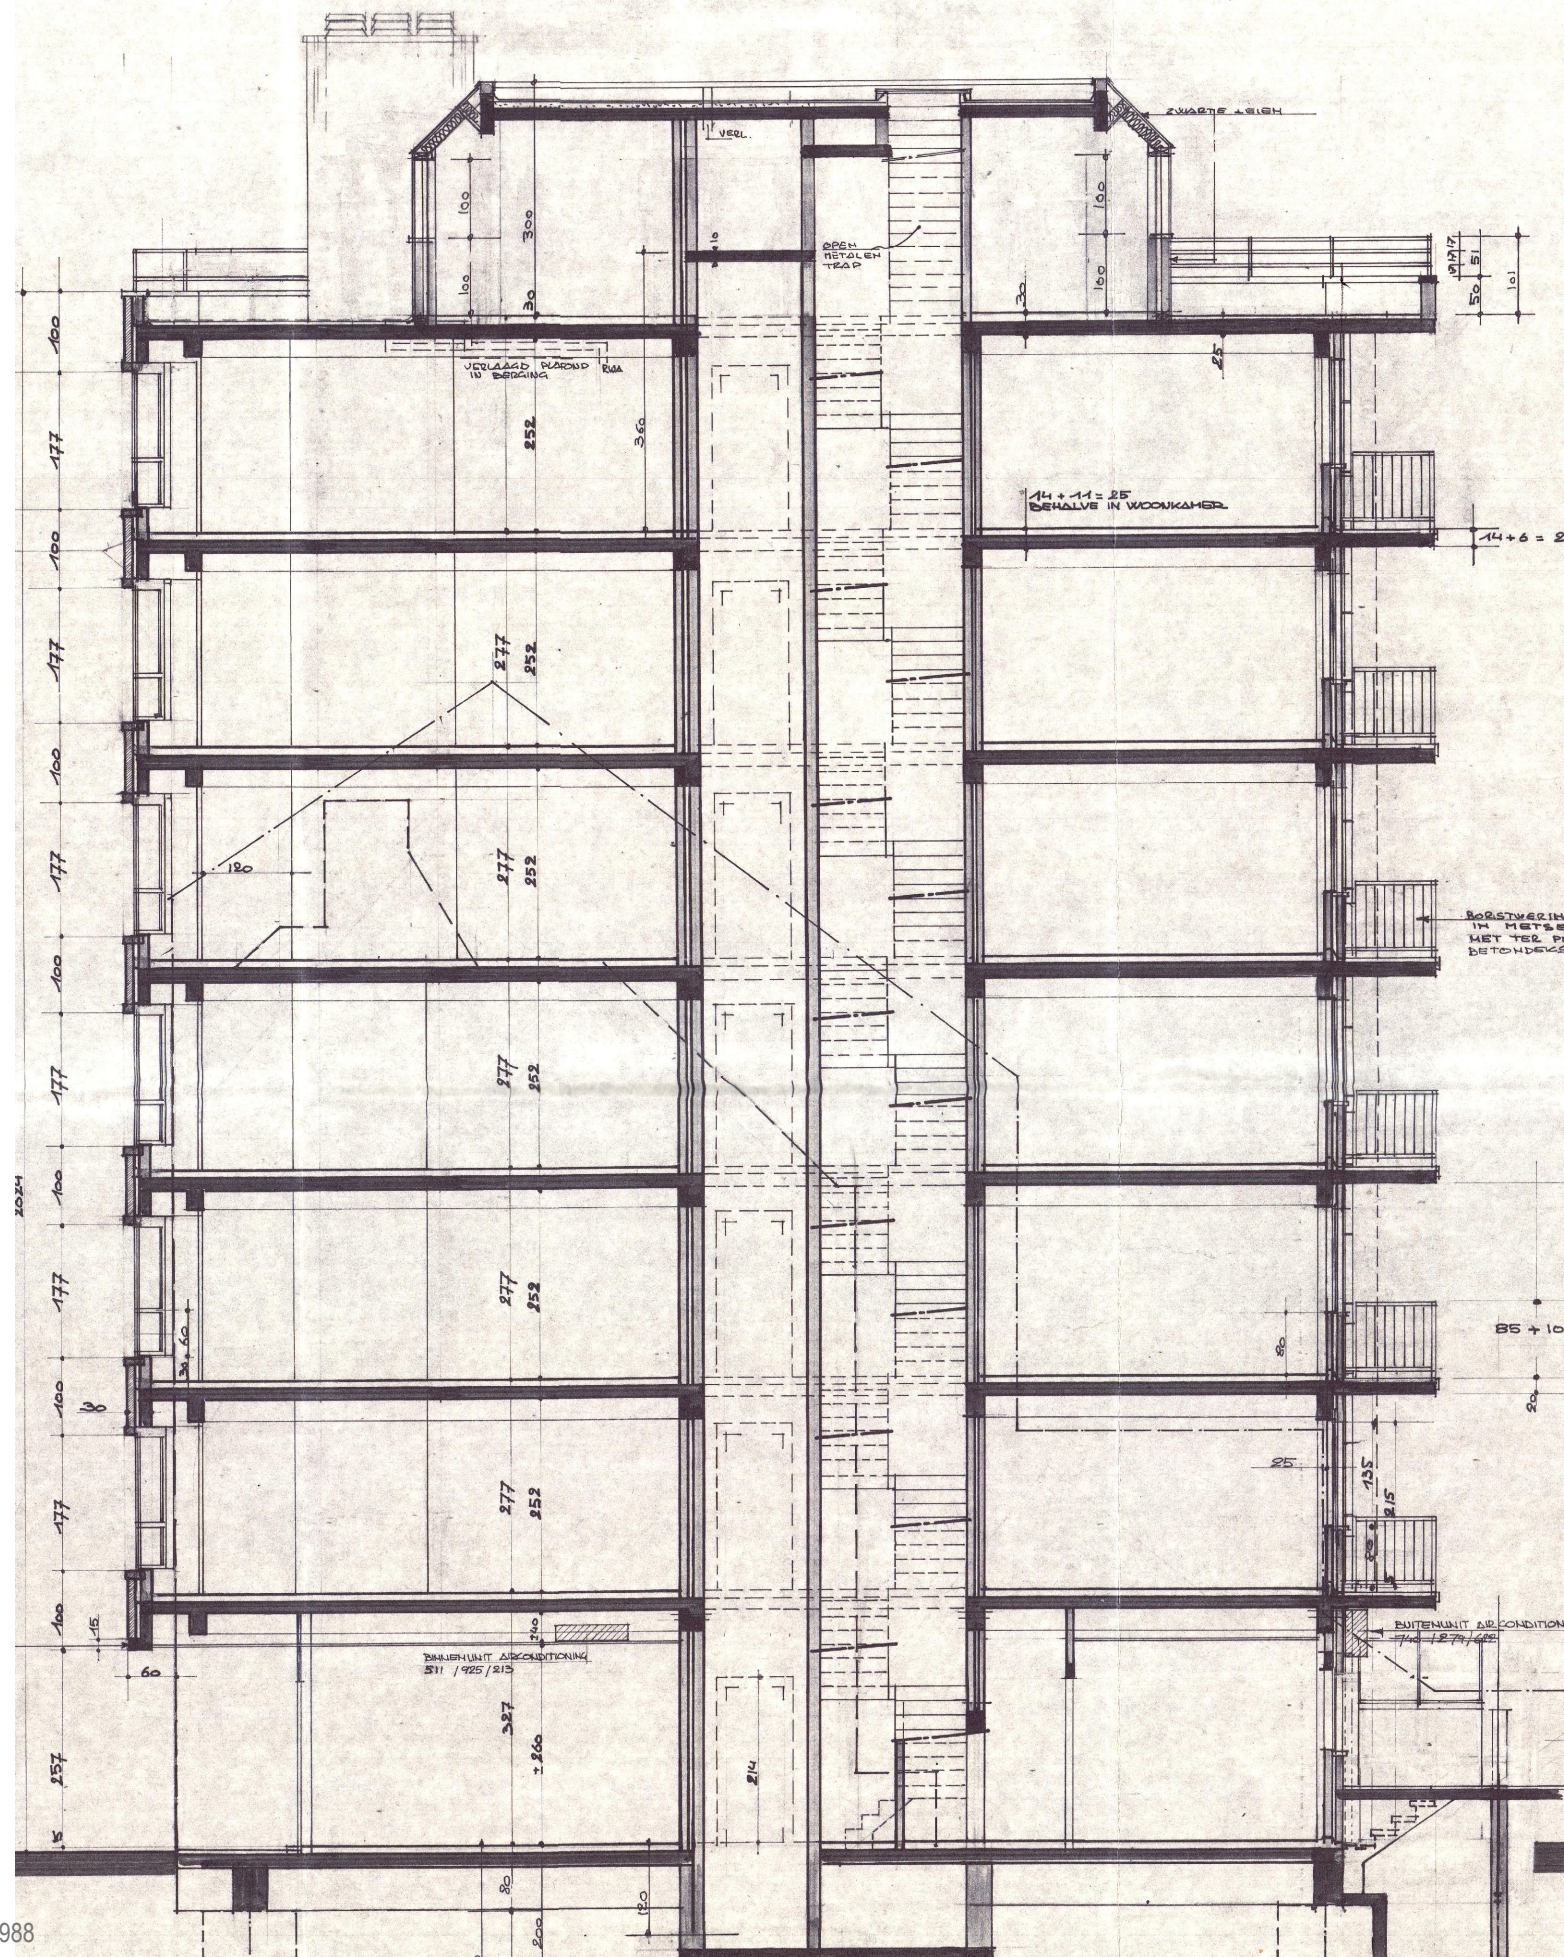

<u>project</u>	RENOVATIE VOORGEVEL VME CANDICE Martelaarslaan 352 - 360, 9000 Gent Afd. 6 GENT, sectie F, nr. 569H2	<u>naam</u>	snede _ vergunde toestand
<u>opdrachtgever</u>	VME CANDICE Martelaarslaan 352 - 360, 9000 Gent contactpersoon: dhr. Joachim Verstuyft (Syndica)	<u>schaal</u>	#####
<u>architect</u>	GEVELINZICHT IR. ARCHITECTEN Eikelstraat 66 - bus 1, 2600 Antwerpen contactpersoon: Cindy Leysen	<u>datum</u>	8/08/2025
		<u>fase</u>	DO
		<u>getekend</u>	CL, MG

NOOT: ALLE AFMETINGEN ZIJN DOOR DE UITVOERDER VOORAFGAAND DE WERKEN TER PLAATSE TE CONTROLEREN.