


LEVEL TEKENING Nieuwe toestand

3

1 cm = 41 cm

**ZIE BIJZONDERE  
VOORWAARDE(N)**

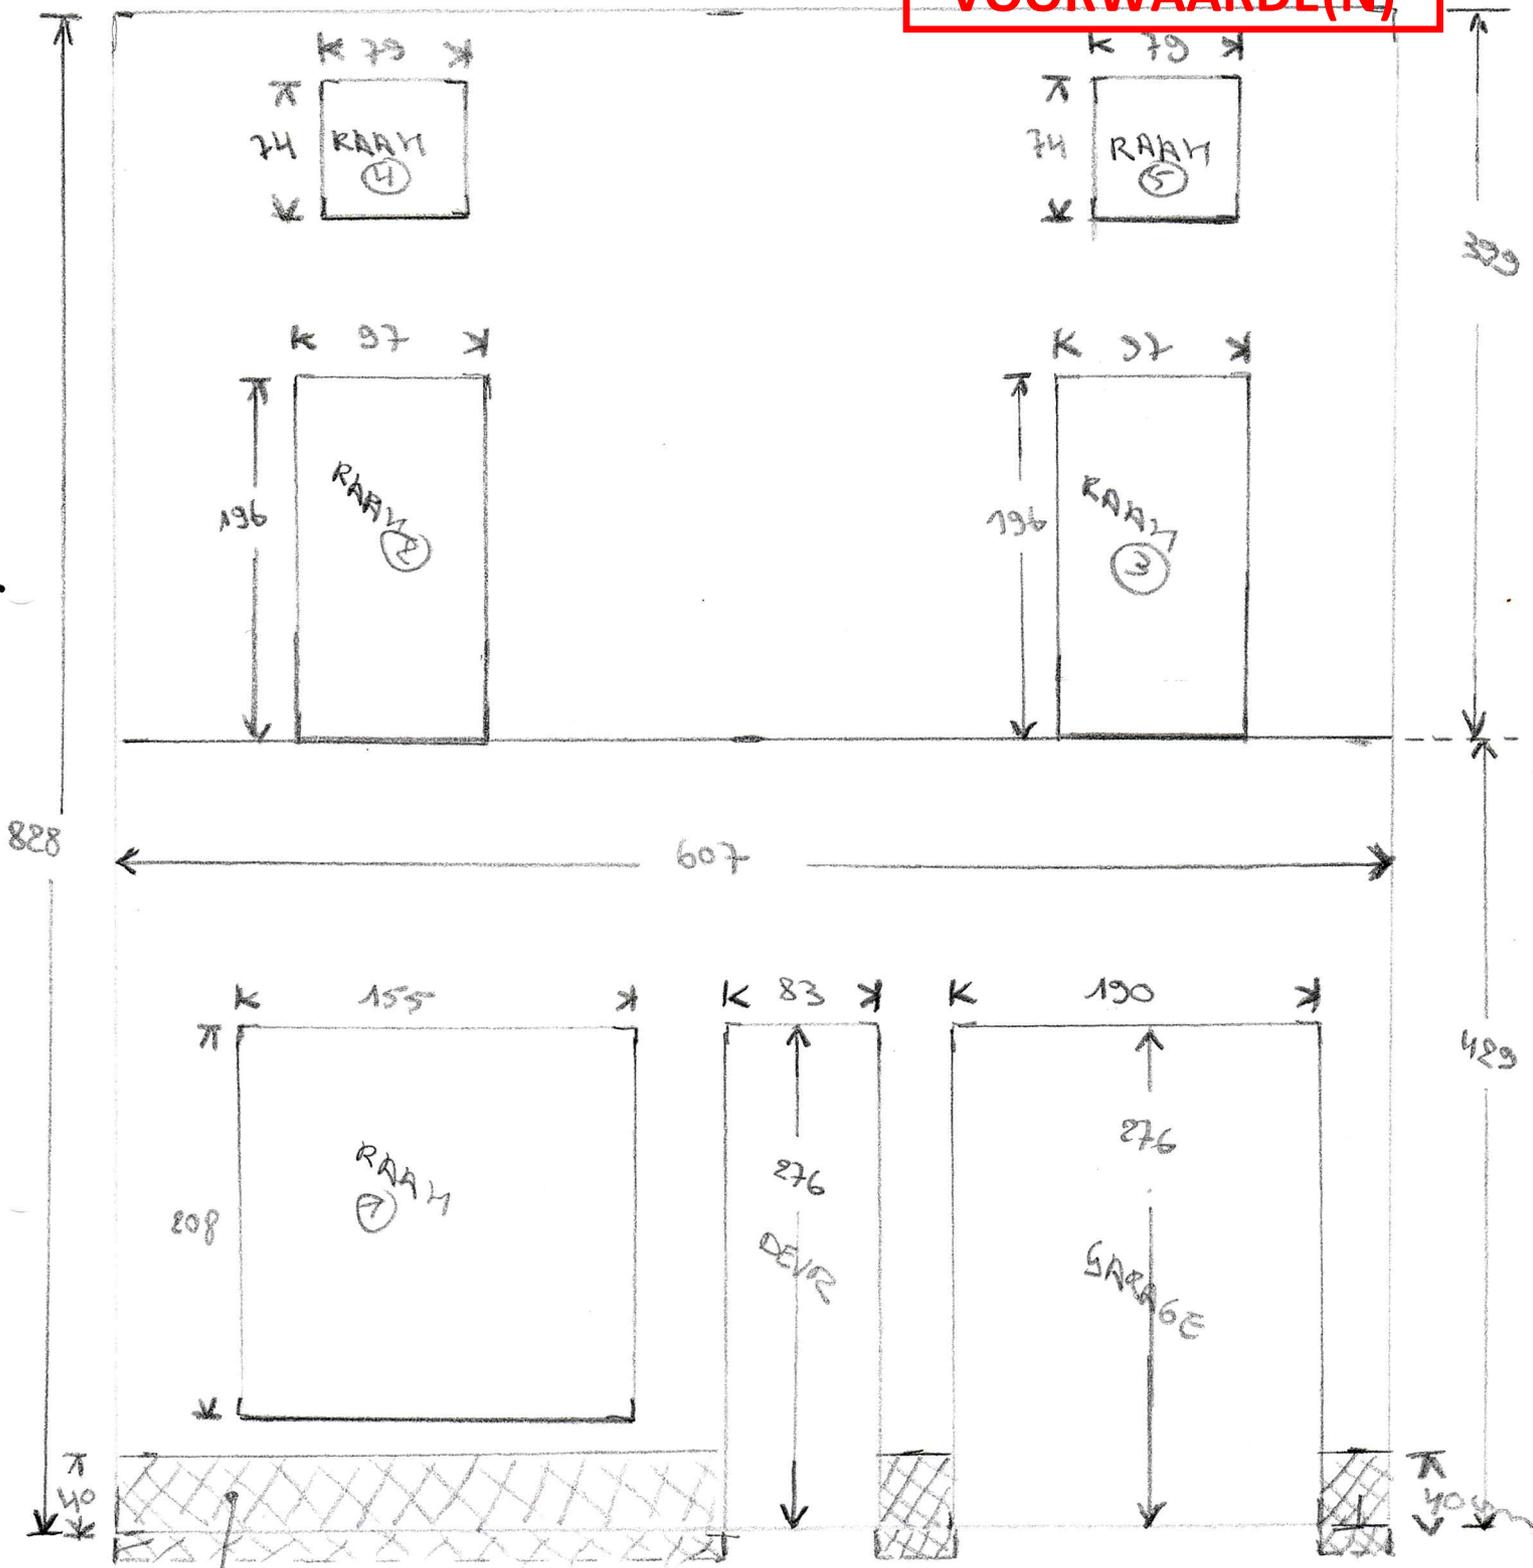

blauwsteenplint arduin 50 cm hoog / 10 cm onder voetpad  
geplaatst tegen XPS isolatieplaat 10 cm dikte

aluminium raam deuren geplaatst bovenop de originele  
blauwsteen deuren

afwerking met siliciumharopleister licht grijs bepleistering op  
EPS isolatieplaten 12 cm dikte