


Snee de Nieuwe Toestand

1 cm = 41 cm in werkelijkheid

ZIE BIJZONDERE VOORWAARDE(N)

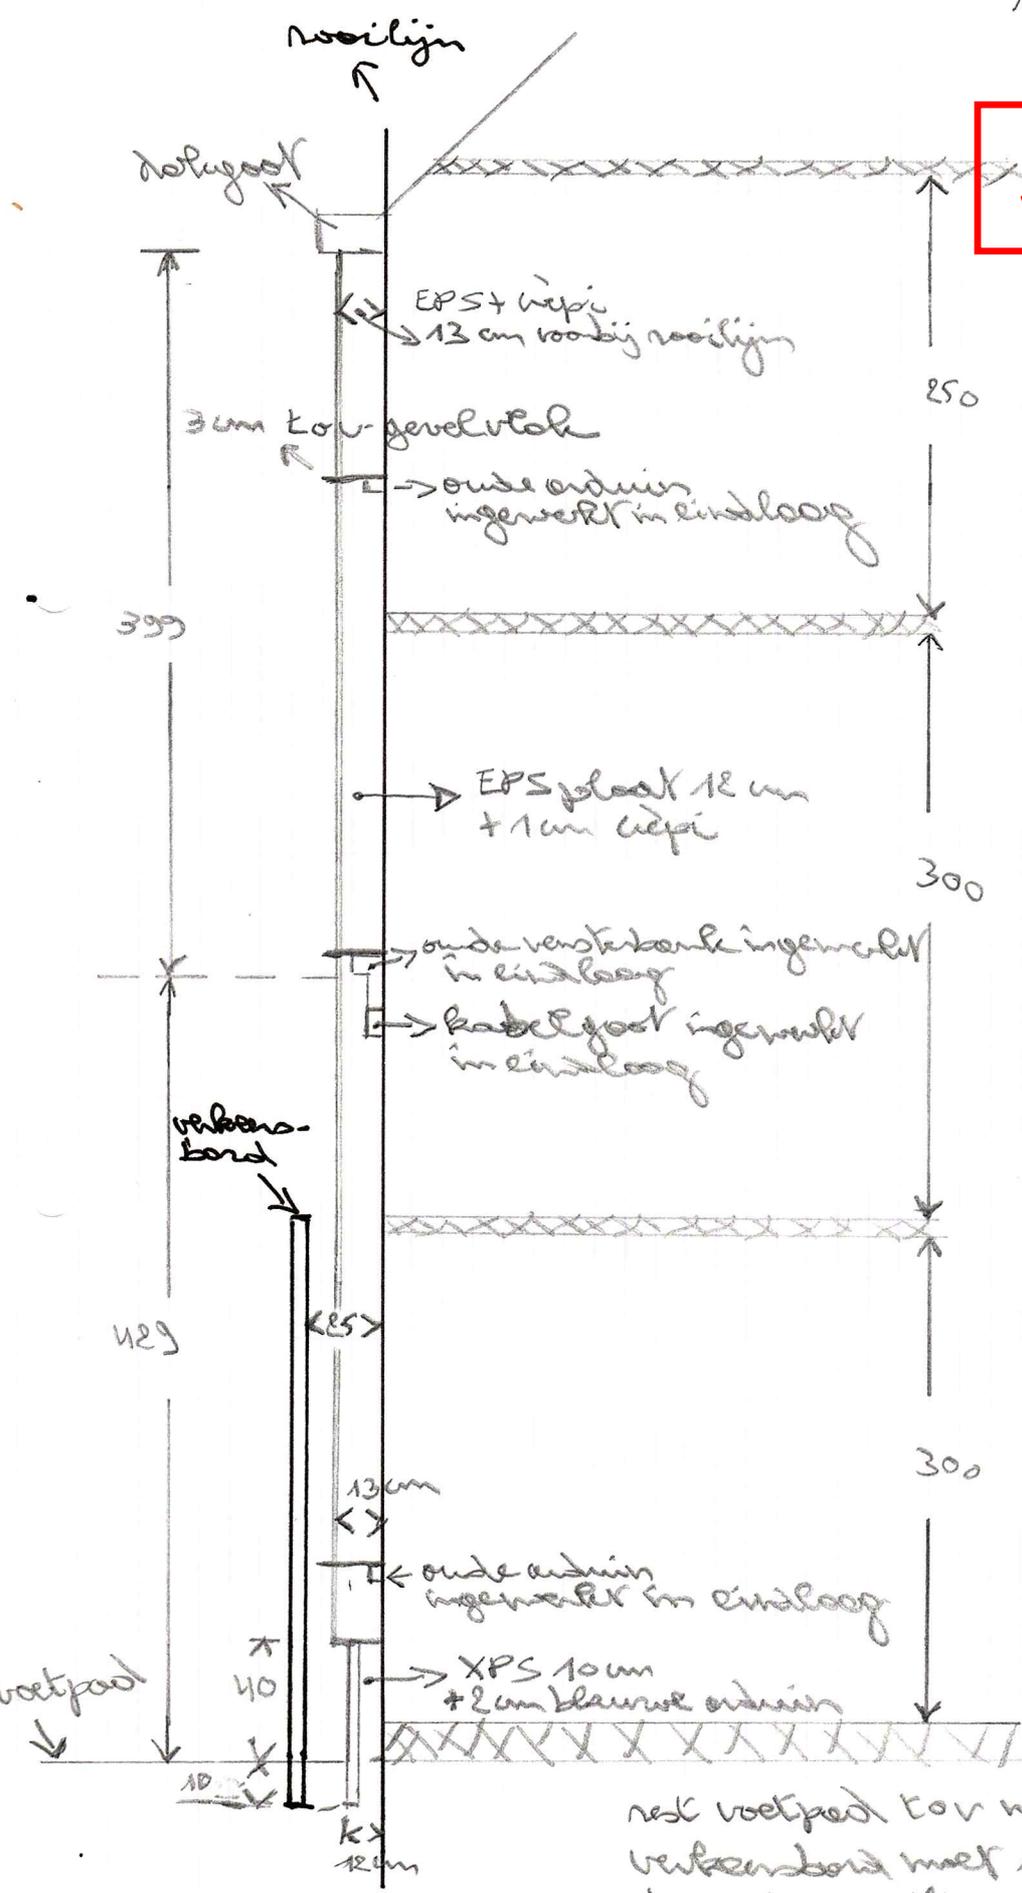

net voetpad kor m 68 = 9,56 meter
 verkenbord met 130µm worden opgedroven
 kor de rooilijn
 nieuwe vensterbanken in aluminium stalen 300µm
 uit kor gevelvlak.