


LEGENDE

- 1. dakpannen bruin
- 2. dakvlakraam
- 3. gevelmetselwerk bruin
- 4. natuursteen lichtgeel/ wit
- 5. arduinstein lichtgrijs
- 6. buitenschrijnwerk pvc wit
- 7. bakgoot pvc wit
- 8. regenwaterafvoer pvc
- 9. zonnepanelen

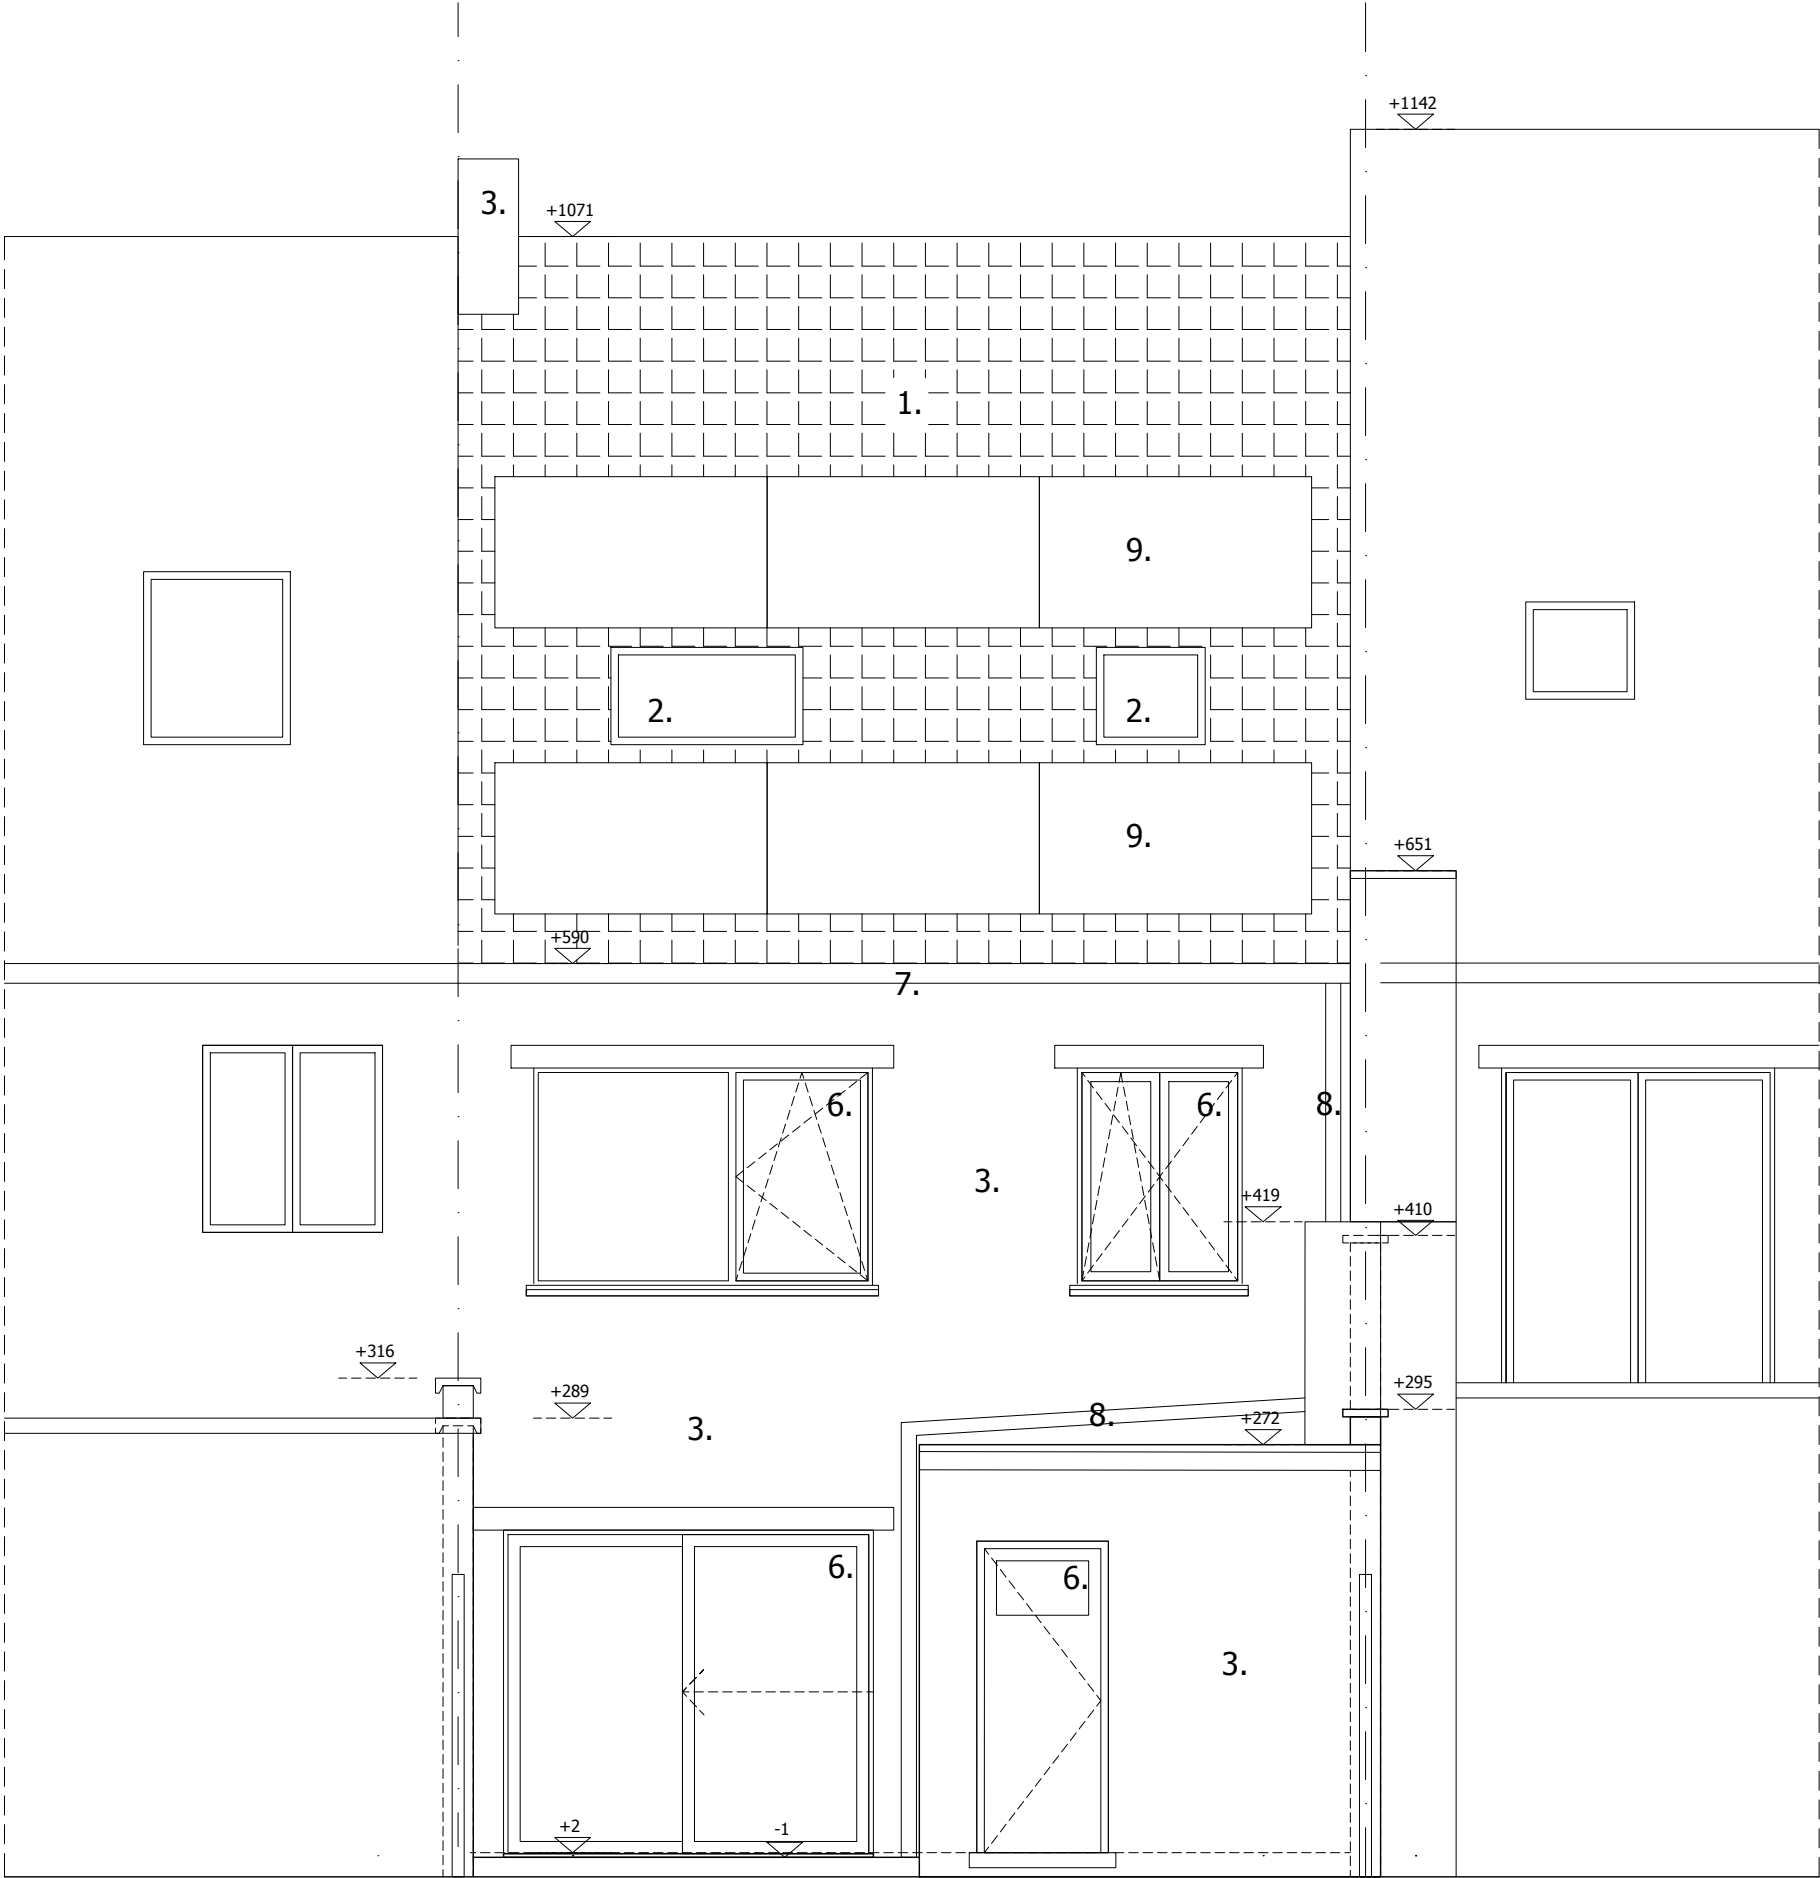

ARCHITECT: Architect Hilde Goffin Hogekouterstraat 42 9030 Mariakerke Gent 0473 72 46 77	OPDRACHTGEVER: Hilde Goffin / Pieter Olivier Hogekouterstraat 42 9030 Mariakerke Gent	BOUWPLAATS: Hogekouterstraat 42 9030 Mariakerke Gent Gent, 29de AFD. MARIAKERKE Sectie A, nr 514K4	OPMERKINGEN:	DOSSIERIDENTIFICATIE: HKS	GETEKEND DOOR: H.G.	SCHAAL: A3: 1/50	DATUM: 15.11.2025
				NOORDPIL: 	TOESTAND: BESTAANDE TOESTAND	DOCUMENTNAAM: BA_HKS_G_B_02	
					ONDERWERP: VERBOUWING VAN EEN RIJWONING	GEVELAANZICHT ACHTERGEVEL	