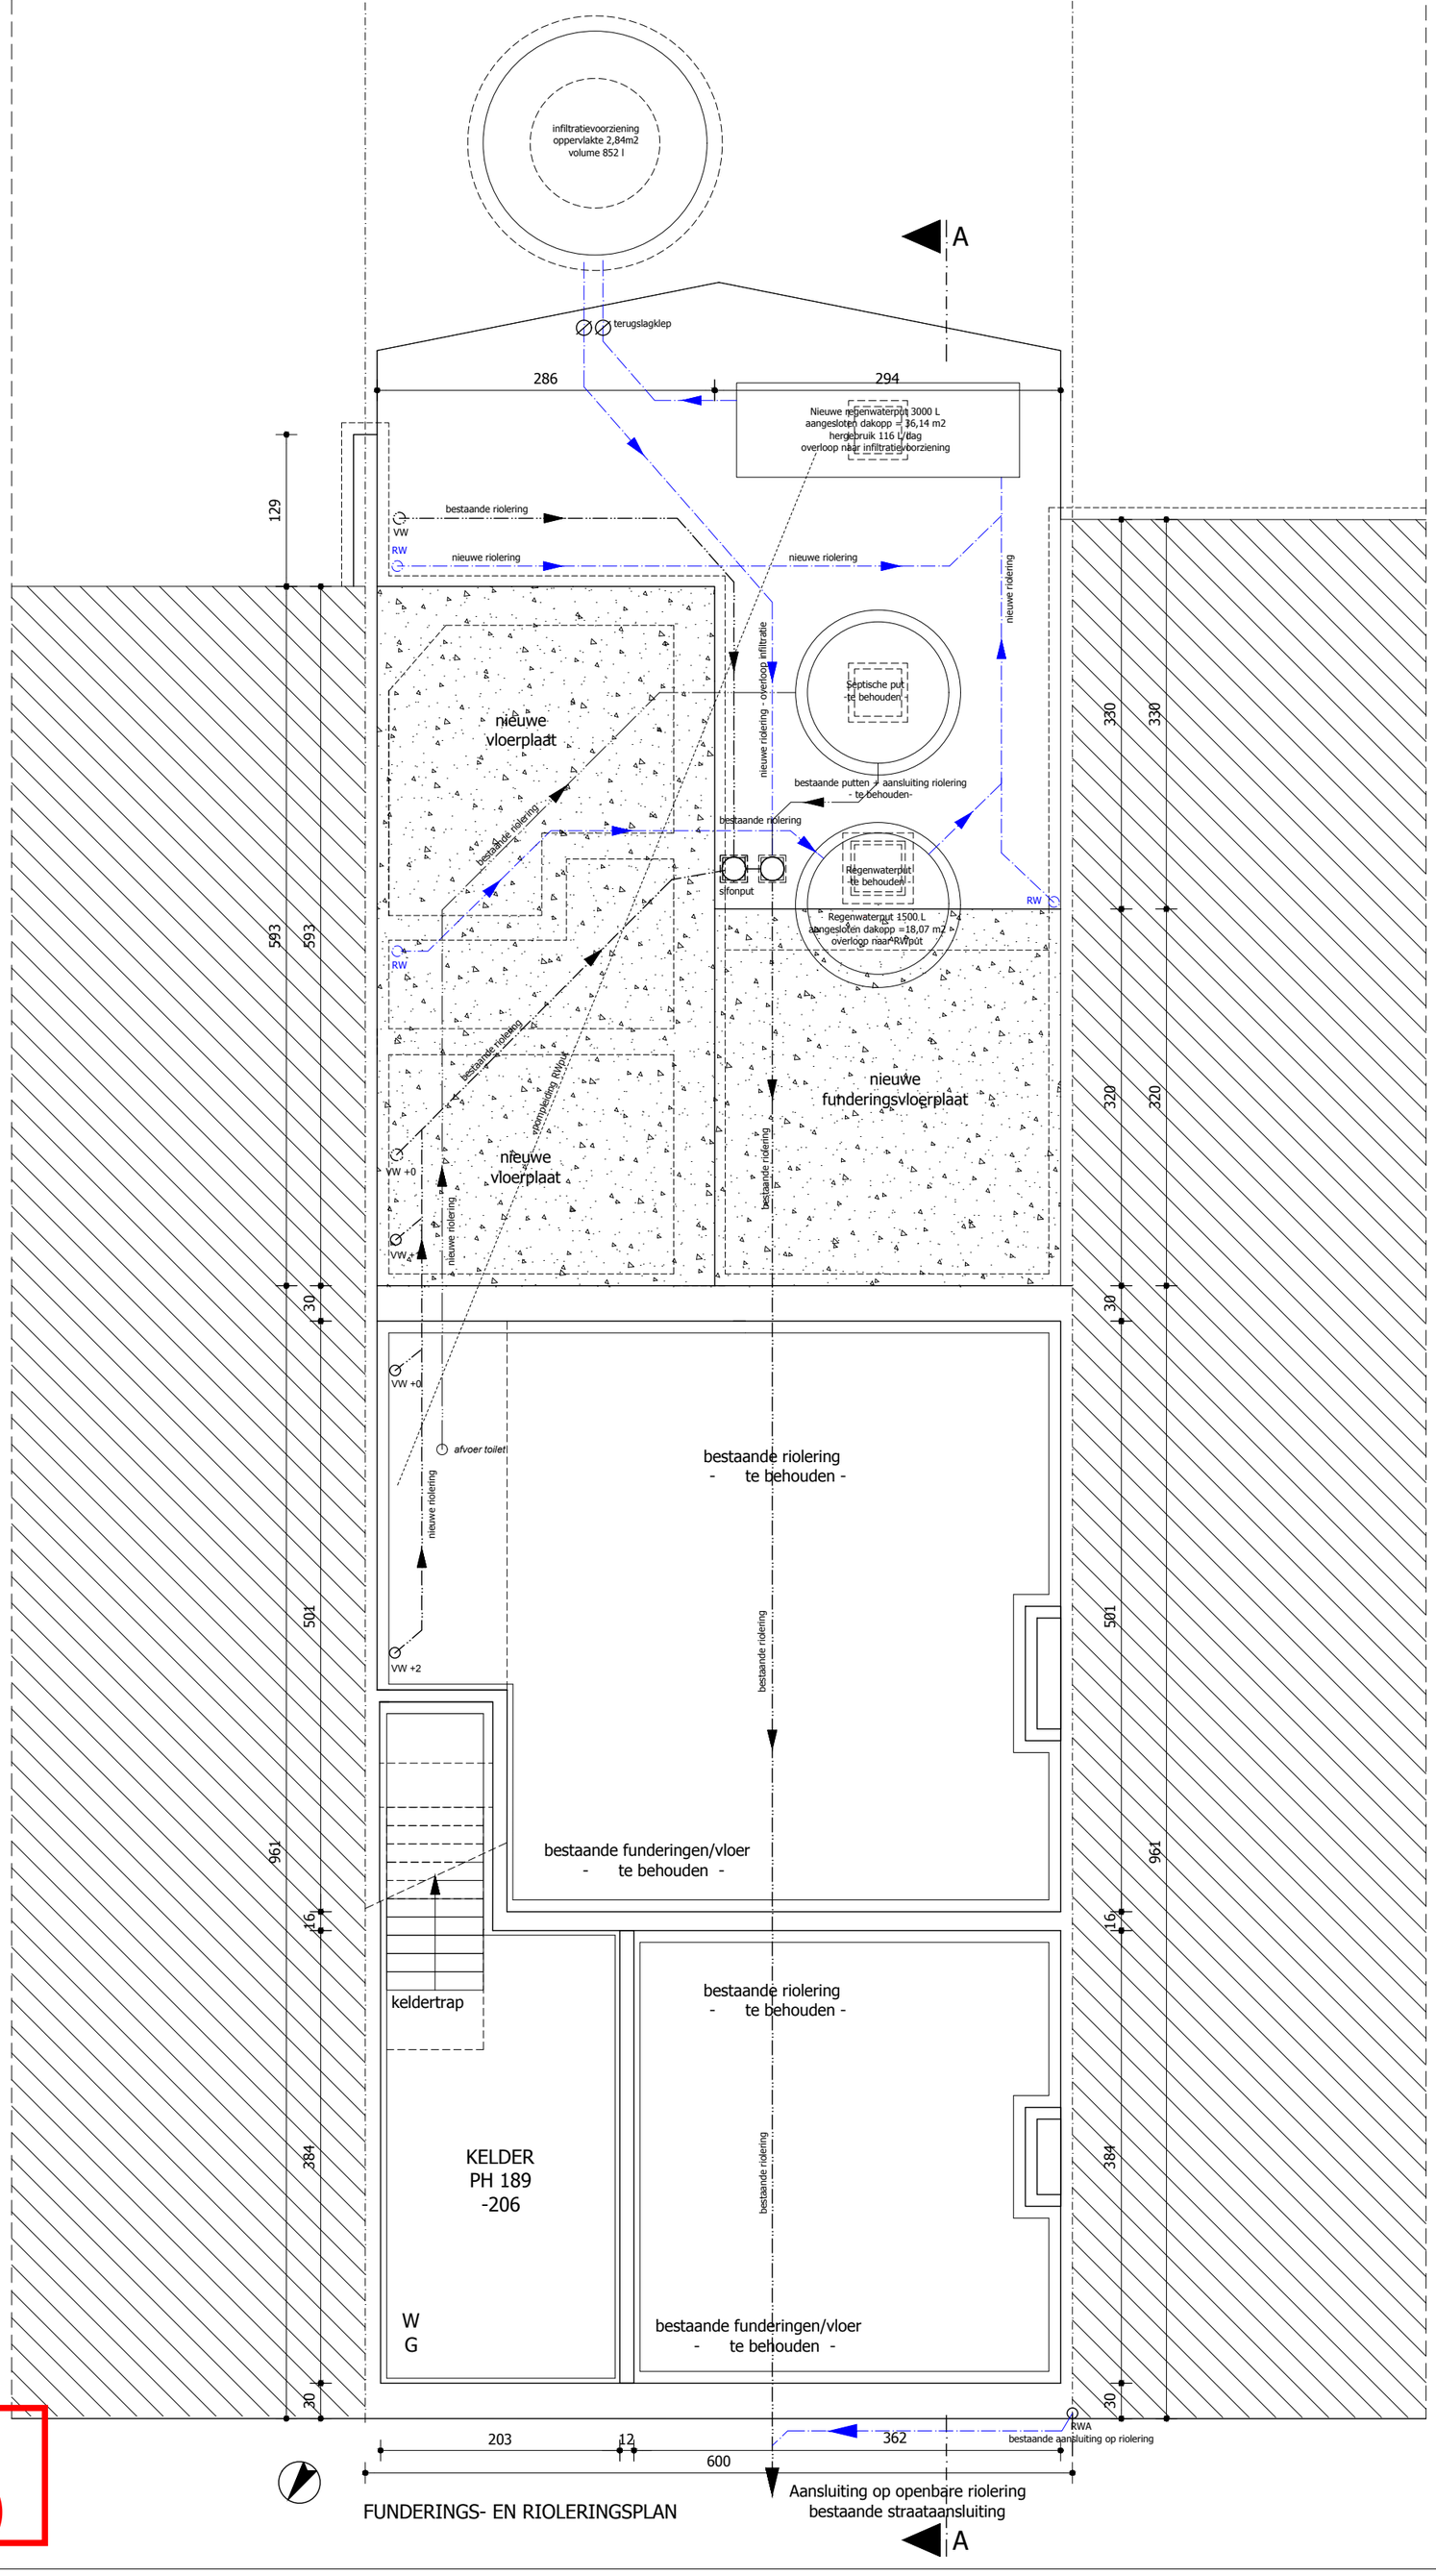

FUNDERINGS- EN RIOLERINGSPLAN

ZIE BIJZONDERE VOORWAARDE(N)

ARCHITECT:	OPDRACHTGEVER:	BOUWPLAATS:	OPMERKINGEN:	DOSSIERIDENTIFICATIE:	GETEKEND DOOR:	SCHAAL:	DATUM:
Architect Hilke Goffin Hogekouterstraat 42 9030 Mariakerke Gent 0473 72 46 77	Hilke Goffin / Pieter Ollivier Hogekouterstraat 42 9030 Mariakerke Gent	Hogekouterstraat 42 9030 Mariakerke Gent Gent, 29de AFD, MARIAKERKE Sectie A, nr 514K4	Alle nutsleidingen zijn aanwezig Verdieping en voorgevel blijft ongewijzigd Bestaande funering en riolering blijven ongewijzigd Nieuwe afvoeren worden aangesloten op de bestaande riolering.	**HKS**	**H.G.**	**A2: 1/50**	**15.11.2025**
			NOORDPIJL:	TOESTAND: **NIEUWE TOESTAND**		DOCUMENTNAAM: **BA_HKS_P_N_01**	
				ONDERWERP: **VERBOUWING VAN EEN RIJWONING**		**FUNDERINGS- EN RIOLERINGSPLAN**	