


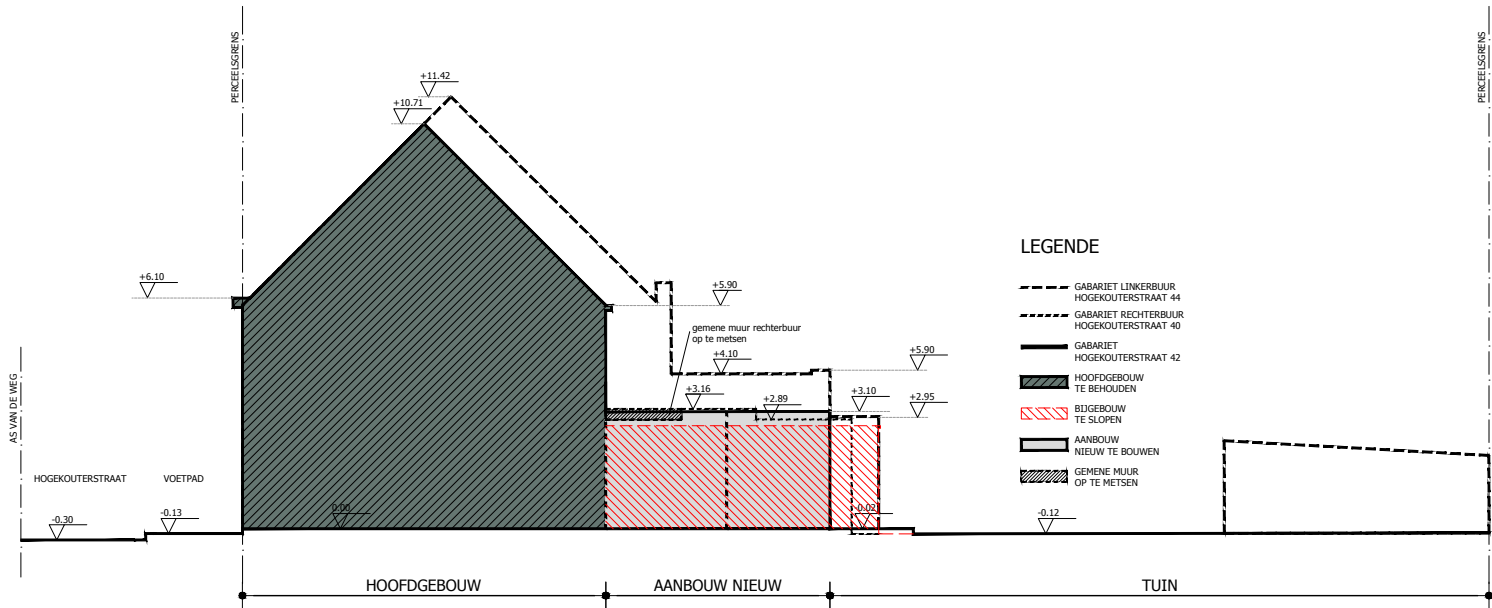

TERREINPROFIEL XX - NIEUWE TOESTAND

ZIE BIJZONDERE
VOORWAARDE(N)



ARCHITECT: Architect Hilde Goffin Hogekouterstraat 42 9030 Mariakerke Gent 0473 72 46 77	OPDRACHTGEVER: Hilde Goffin / Pieter Olivier Hogekouterstraat 42 9030 Mariakerke Gent	BOUWPLAATS: Hogekouterstraat 42 9030 Mariakerke Gent Gent, 29de AFD. MARIAKERKE Sectie A, nr 514K4	OPMERKINGEN:	DOSSIERIDENTIFICATIE: HKS	GETEKEND DOOR: H.G.	SCHAAL: A3: 1/200	DATUM: 15.11.2025
				NOORDPIL: TOESTAND: NIEUWE TOESTAND	DOCUMENTNAAM: BA_HKS_T_N_01		
				ONDERWERP: VERBOUWING VAN EEN RIJWONING	TERREINPROFIEL XX		