


APPARTEMENT 2.1 : ONDERDEEL VAN DE AANVRAAG
NIEUWE FUNCTIE: APPARTEMENT- WOONFUNCTIE

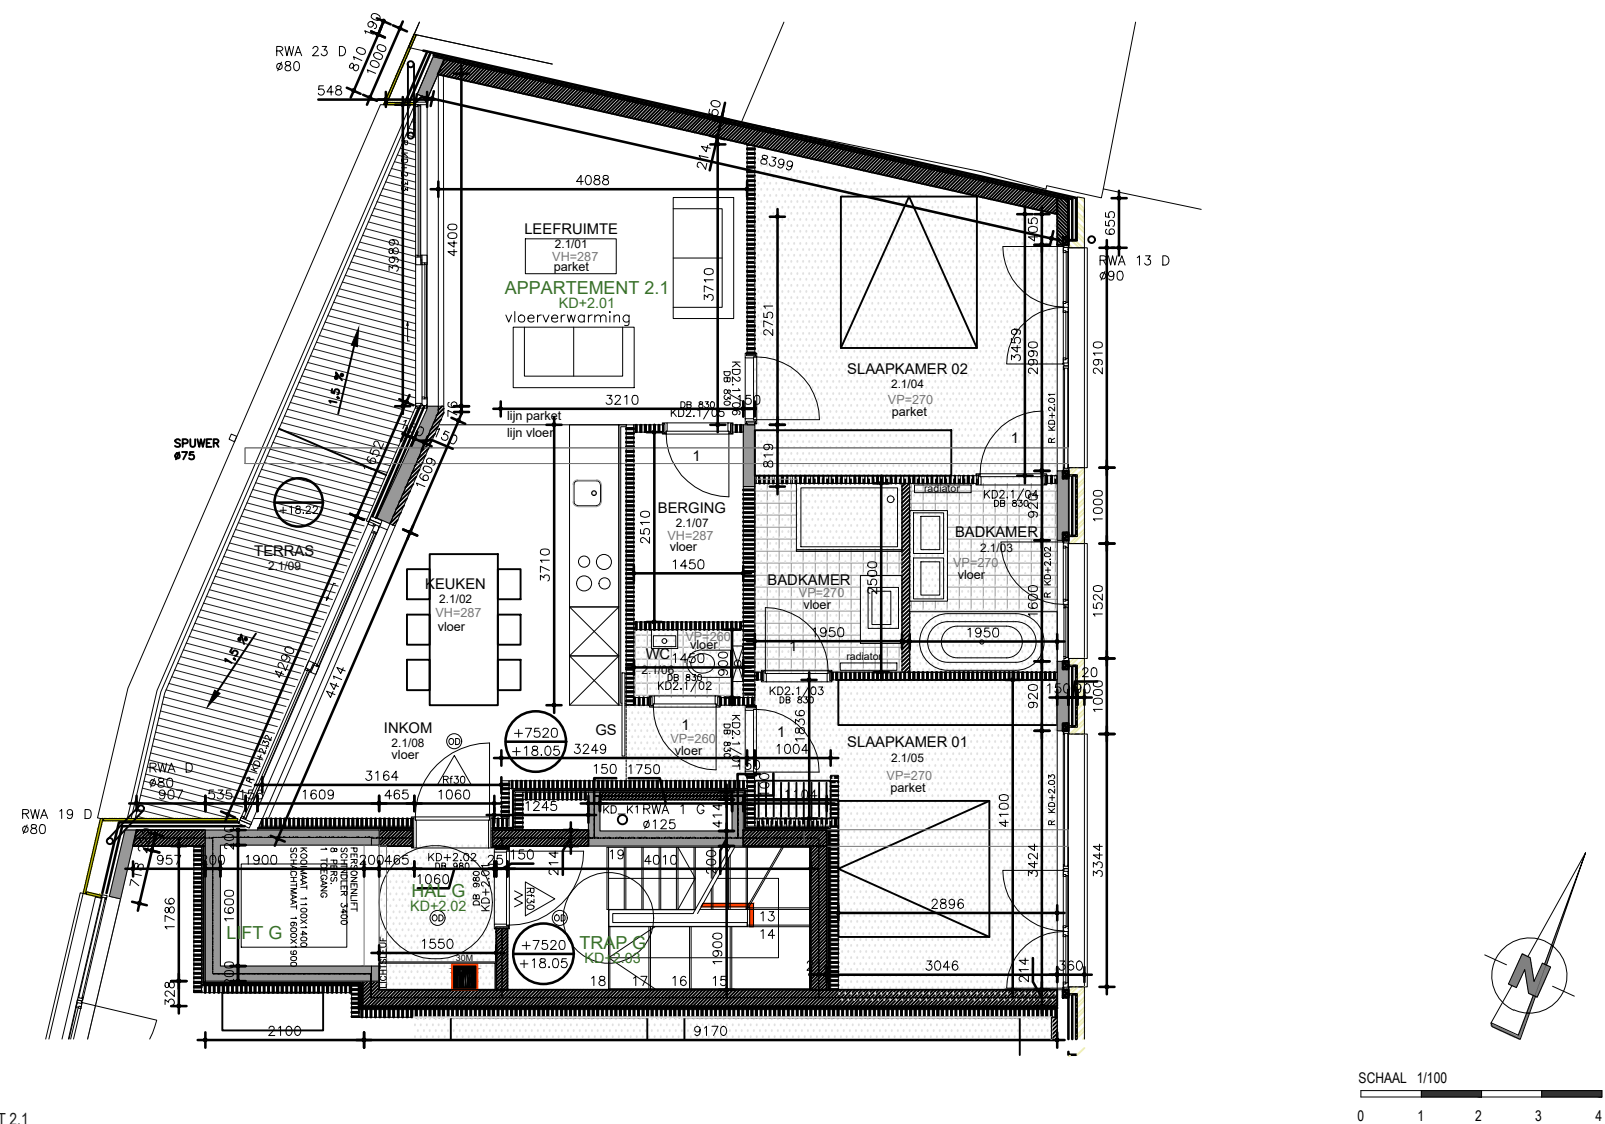

NT_NIVEAU +1.5 KOUTER/ NIVEAU +2 KOUTERDREEF_ DETAILPLAN APPARTEMENT 2.1	
ONTWERP	FUNCTIEWIJZIGING VAN EEN TOERISTISCHE LOGIES NAAR EEN APPARTEMENT MET WOONFUNCTIE
Dossiernummer	L25-083
Datum	05-12-2025
Bouwheer	IMMO DEKAL NV, Universiteitstraat 5 / 305, 9000 GENT
Bouwplaats	OOST- VLAANDEREN Kouterdreef 29, bus 201,9000 Gent Afd. 3, Sec. C, Perceelnr.: 795/b

ZIE BIJZONDERE
VOORWAARDE(N)