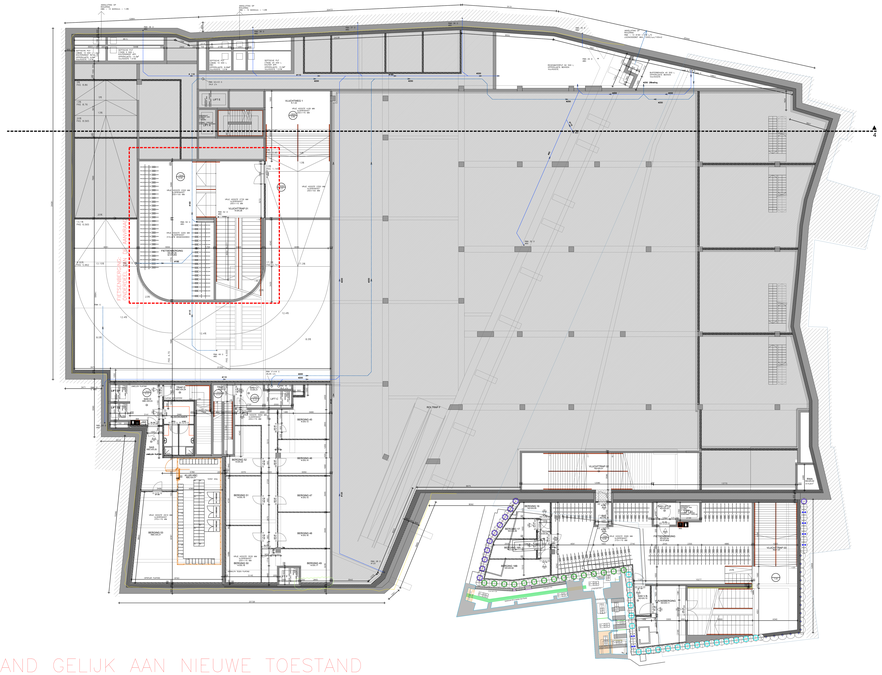

PLAN BESTAANDE TOESTAND GELIJK AAN NIEUWE TOESTAND

NT_NIVEAU -0.5_ algemeen plan

SCHAAL 1/1000

0 1 2 3 4

ONTWERP FUNCTIEWIJZIGING VAN EEN TOERISTISCHE LOGIES NAAR EEN APPARTEMENT MET WOONFUNCTIE

Dossiernummer L25-083
Datum 05-12-2025

Bouwheer IMMO DEKAL NV, Universiteitstraat 5 / 305, 9000 GENT

Bouwplaats OOST- VLAANDEREN
Kouterdreef 29, bus 201,9000 Gent
Afd. 3 , Sec. C, Perceelnr.: 795/b

eRVé_architecten
Tussenbruggen 16[1 , 9700 Oudenaarde , info@erve-architecten.be - www.ervearchitecten.be