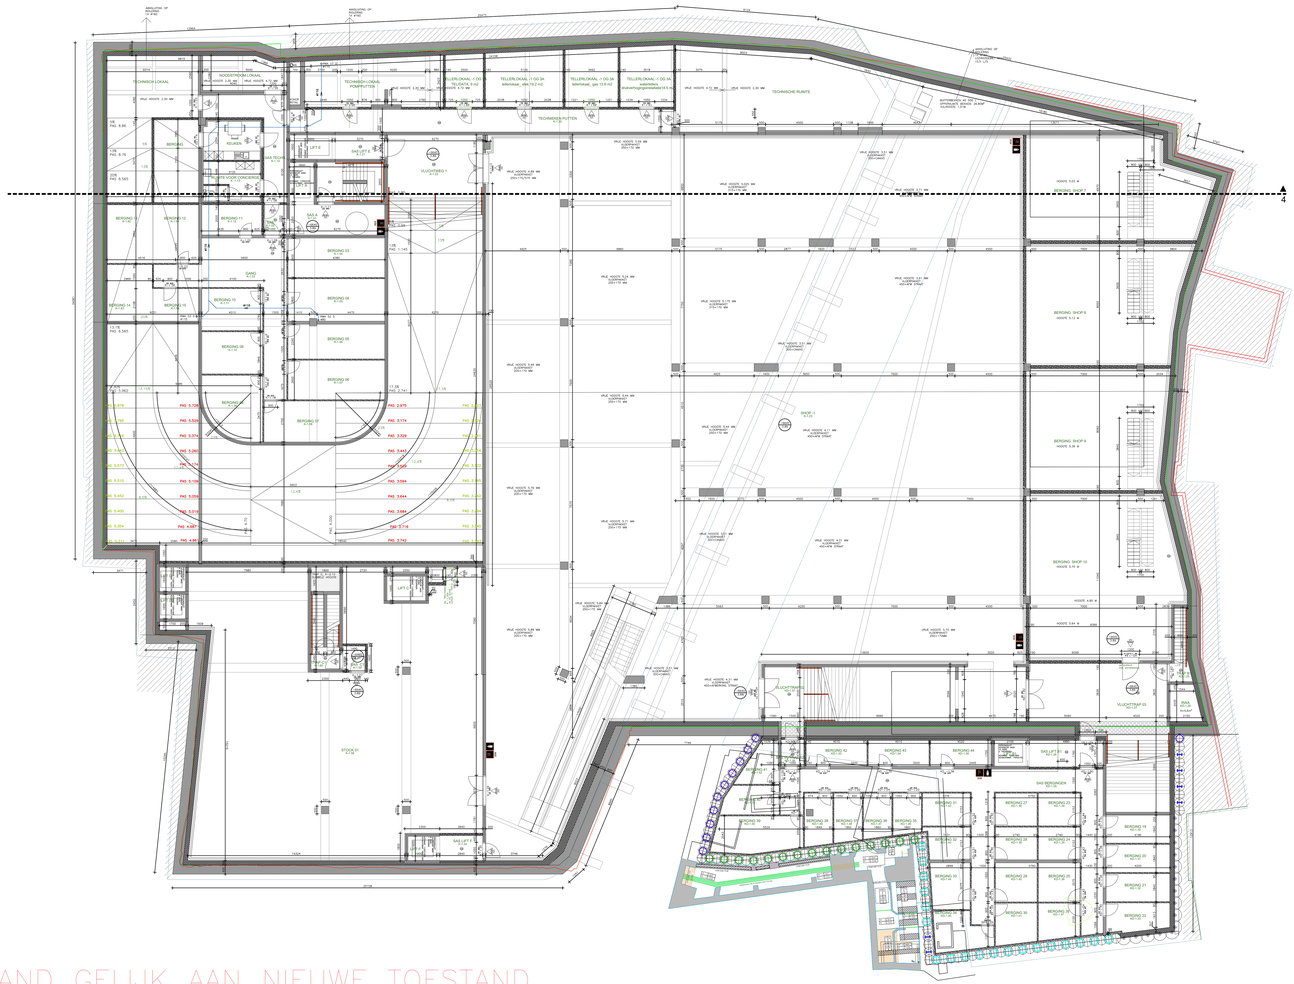

PLAN BESTAANDE TOESTAND GELIJK AAN NIEUWE TOESTAND

NT_NIVEAU -1_ algemeen plan

SCHAAL 1/1000

0 1 2 3 4

ONTWERP FUNCTIEWIJZIGING VAN EEN TOERISTISCHE LOGIES NAAR EEN APPARTEMENT MET WOONFUNCTIE

Dossiernummer	L25-083
Datum	05-12-2025
Bouwheer	IMMO DEKAL NV, Universiteitstraat 5 / 305, 9000 GENT
Bouwplaats	OOST- VLAANDEREN Kouterdreef 29, bus 201,9000 Gent Afd. 3 , Sec. C, Perceelnr.: 795/b