


Alle maten zijn ter plaatsen te controleren

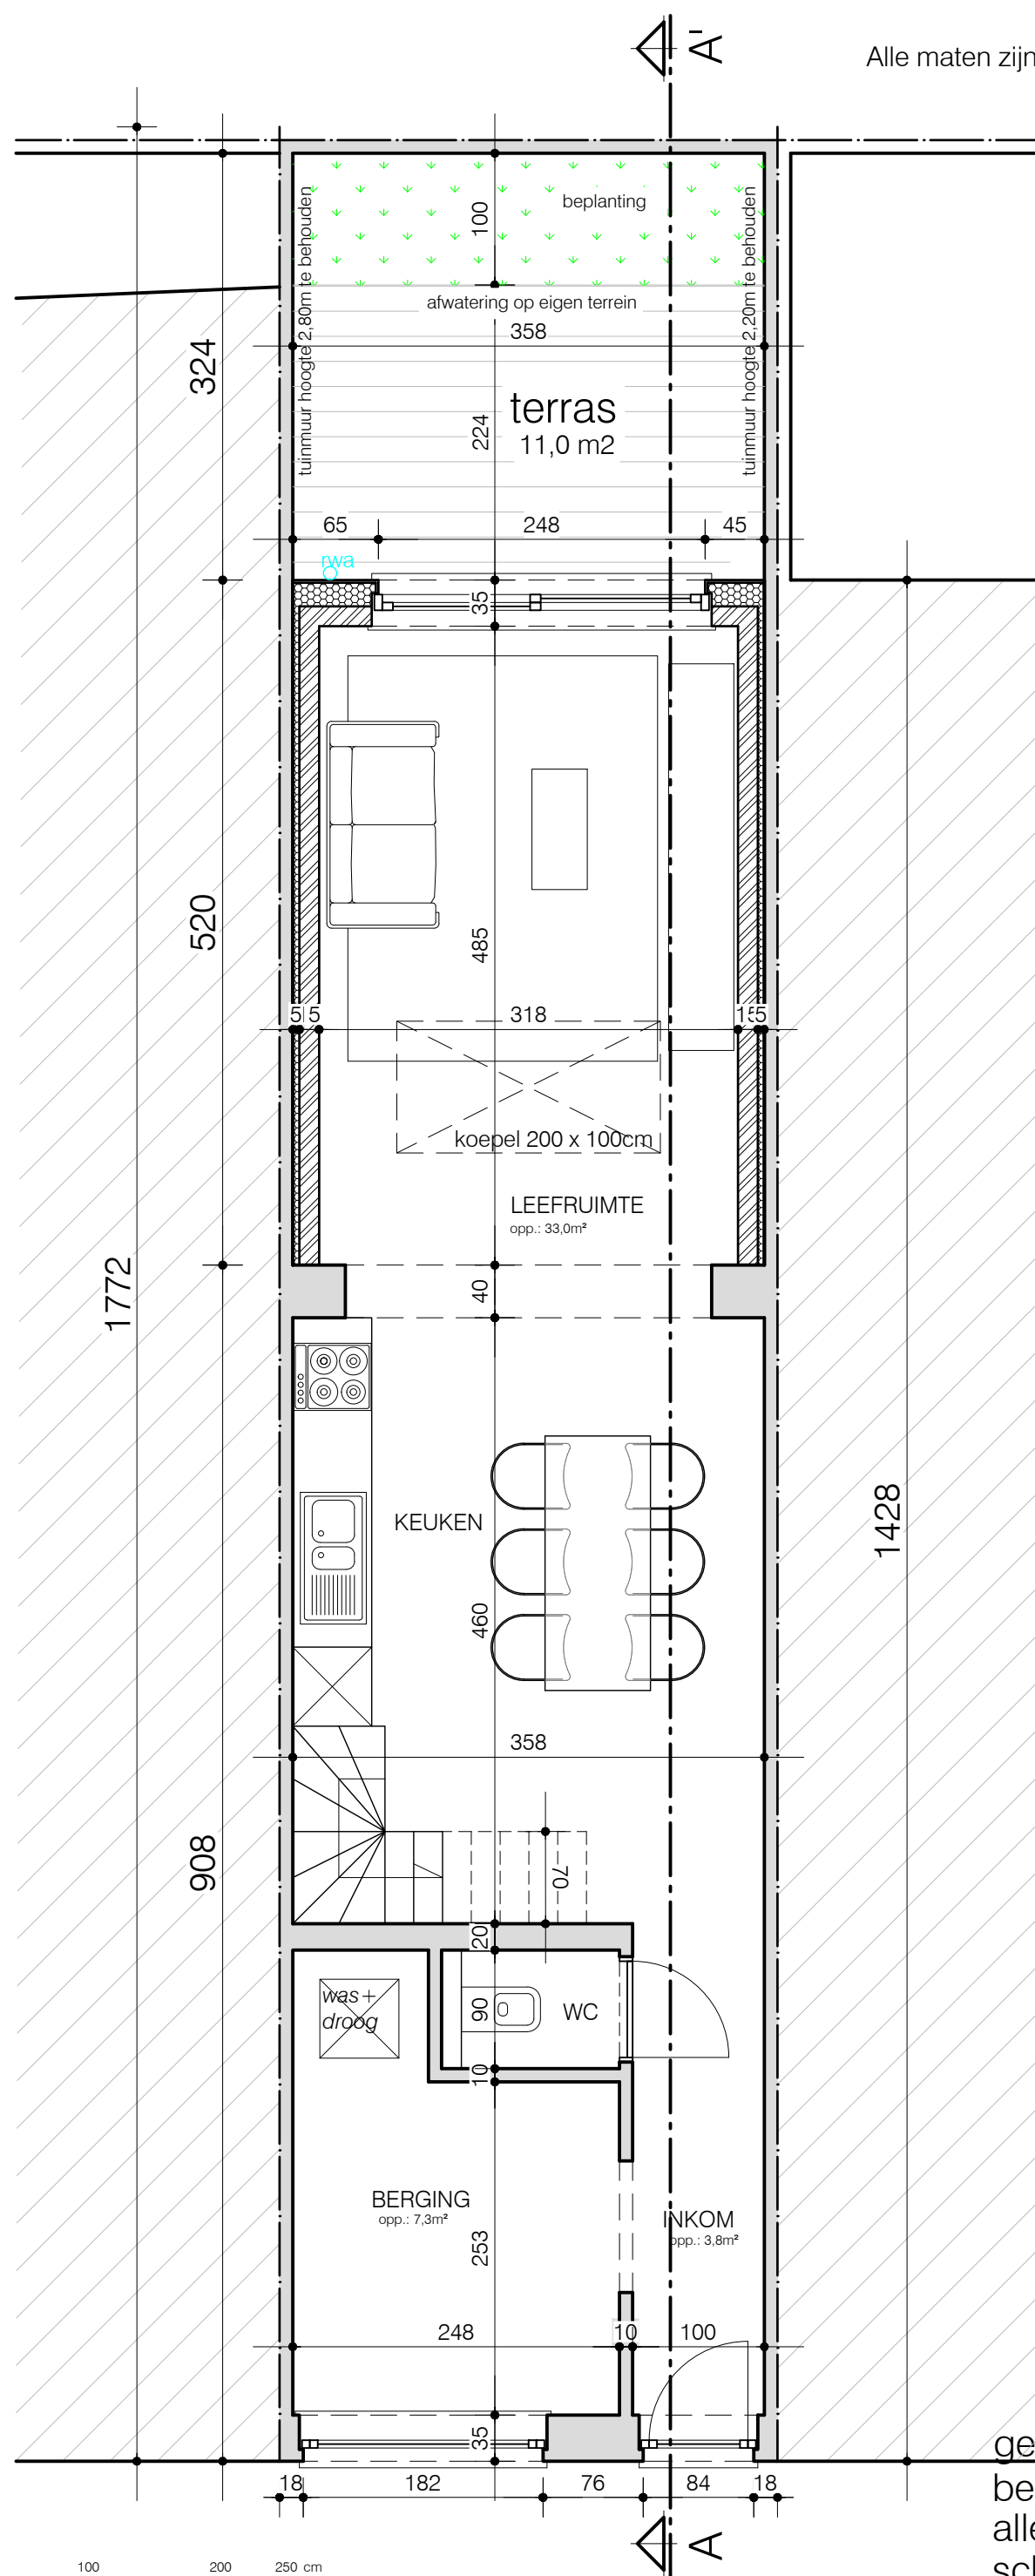

gelijkvloers
bestaande toestand
alle afmetingen zijn in cm
schaal 1/50