


NIEUWE TOESTAND

Alle maten zijn ter plaatsen te controleren

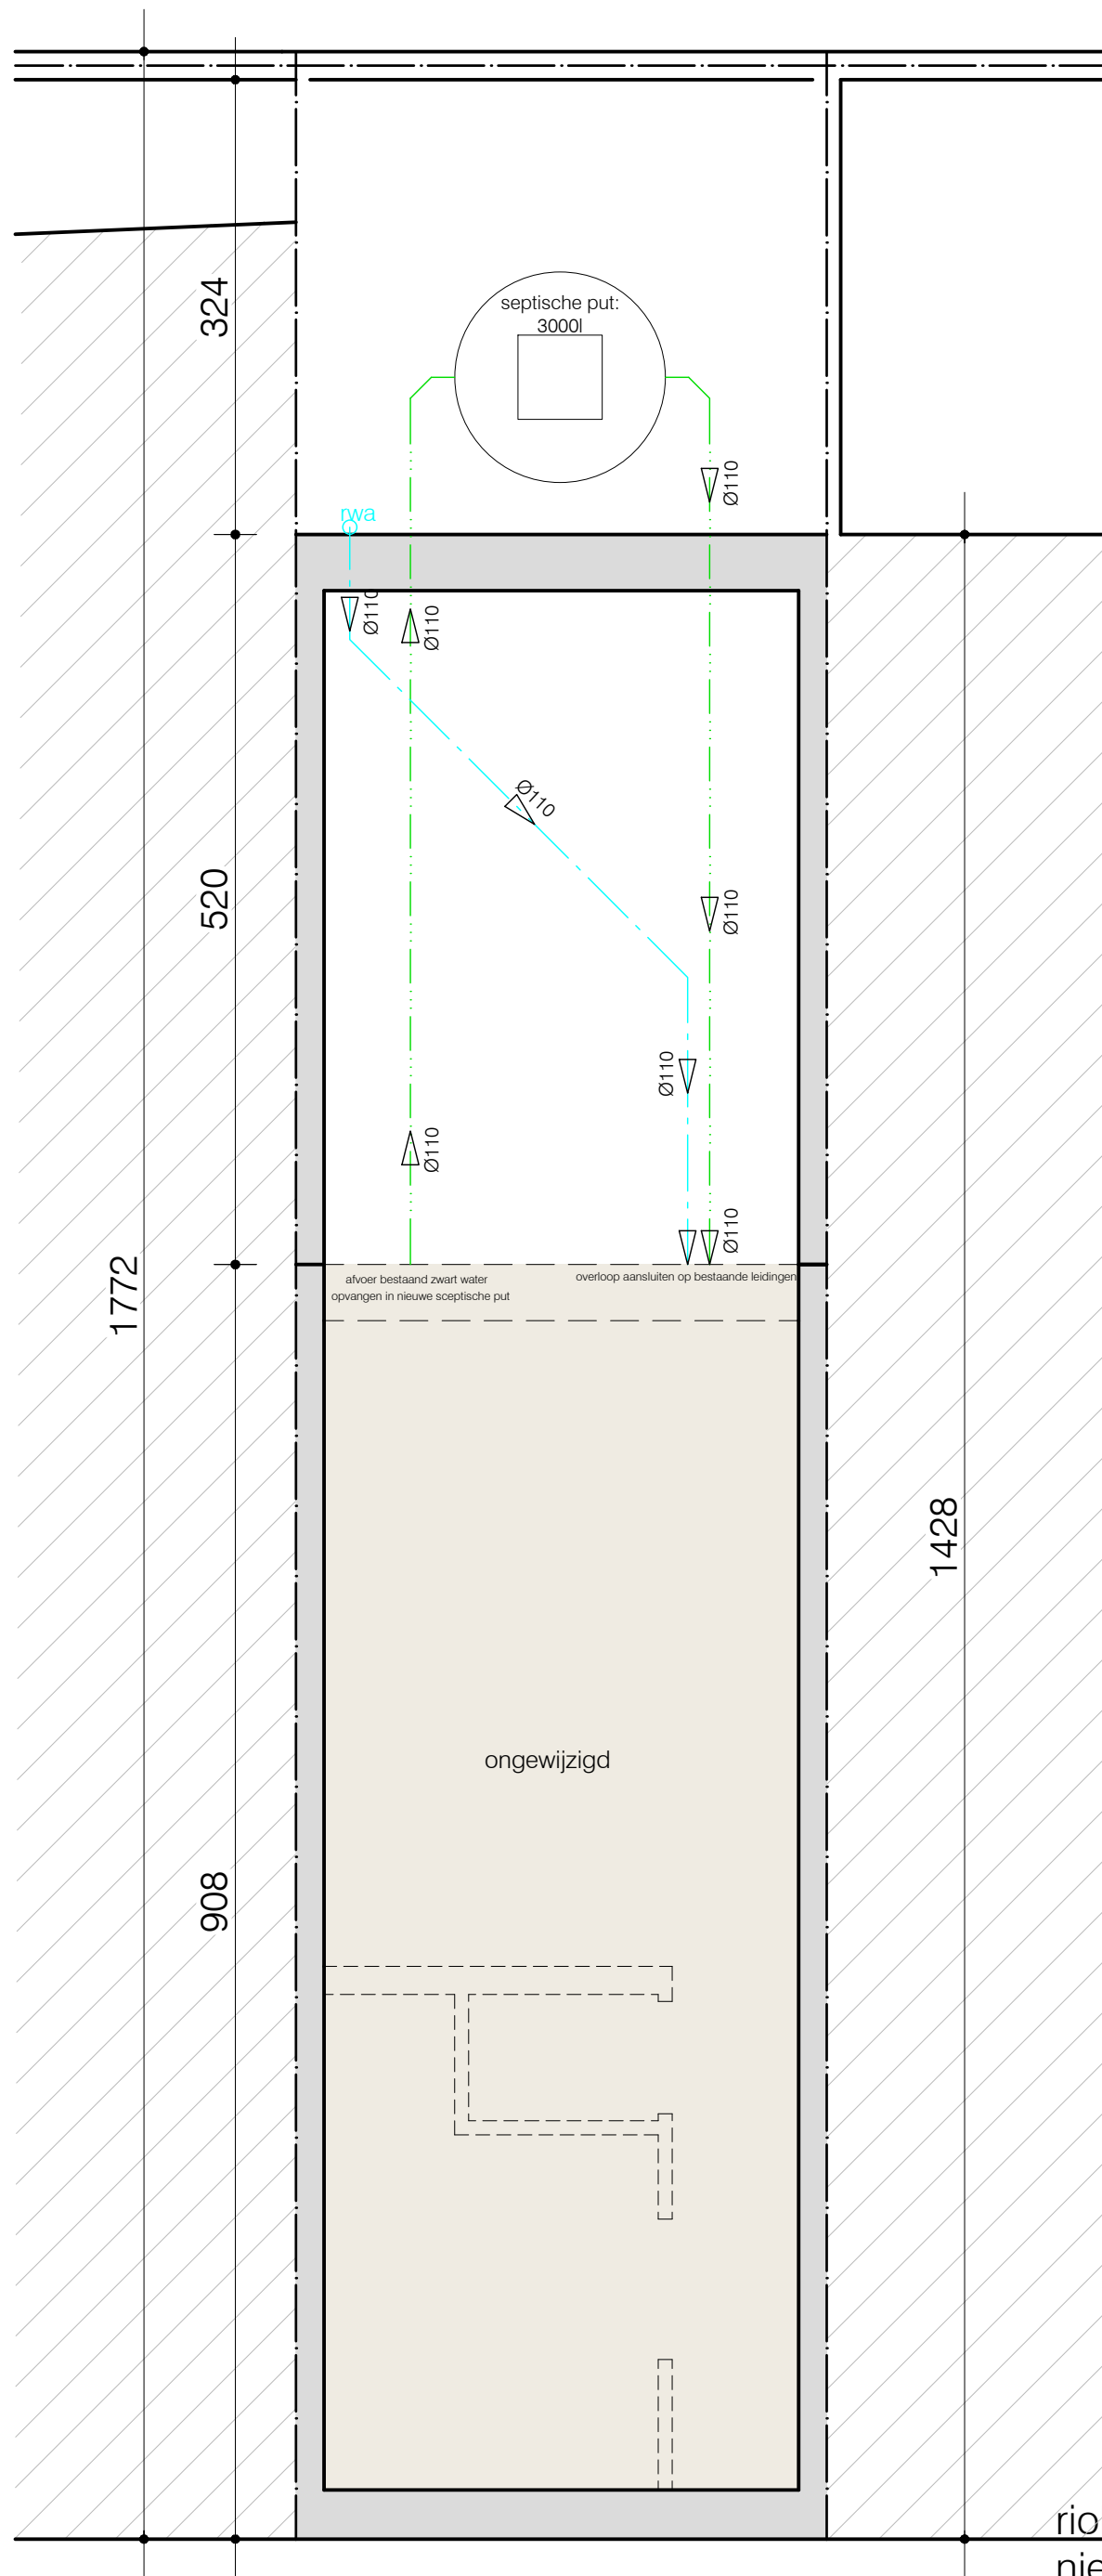

**ZIE BIJZONDERE
VOORWAARDE(N)**

SCHAAL 1/50



rioleringsplan
 nieuwe toestand
 alle afmetingen zijn in cm
 schaal 1/50