


NIEUWE TOESTAND

Alle maten zijn ter plaatsen te controleren

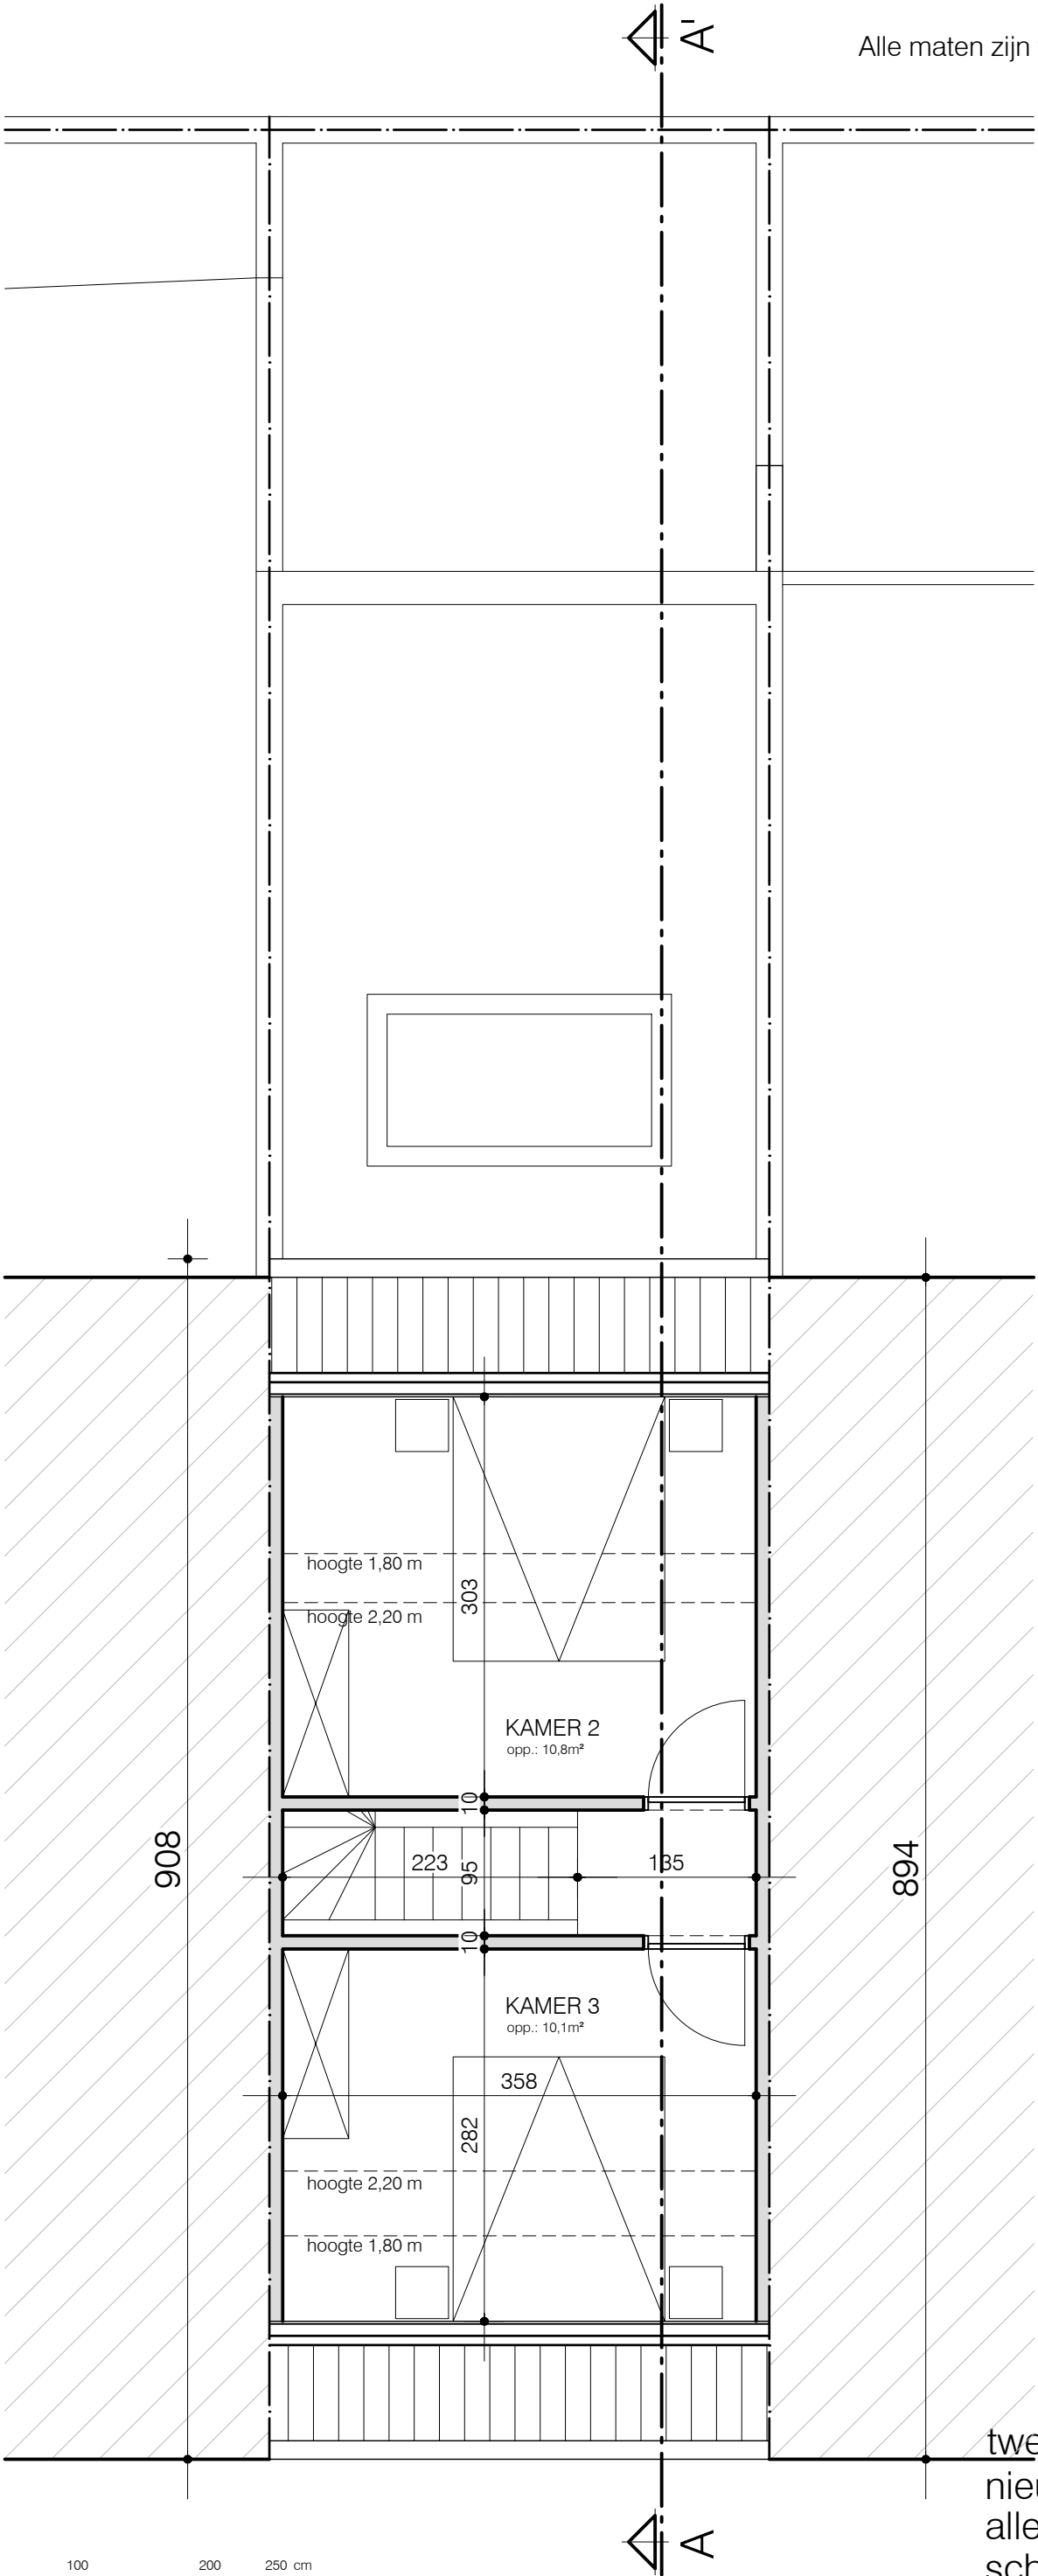

SCHAAL 1/50



tweede verdieping
nieuwe toestand
alle afmetingen zijn in cm
schaal 1/50