NIEUWE TOESTAND

Alle maten zijn ter plaatsen te controleren

afbraak

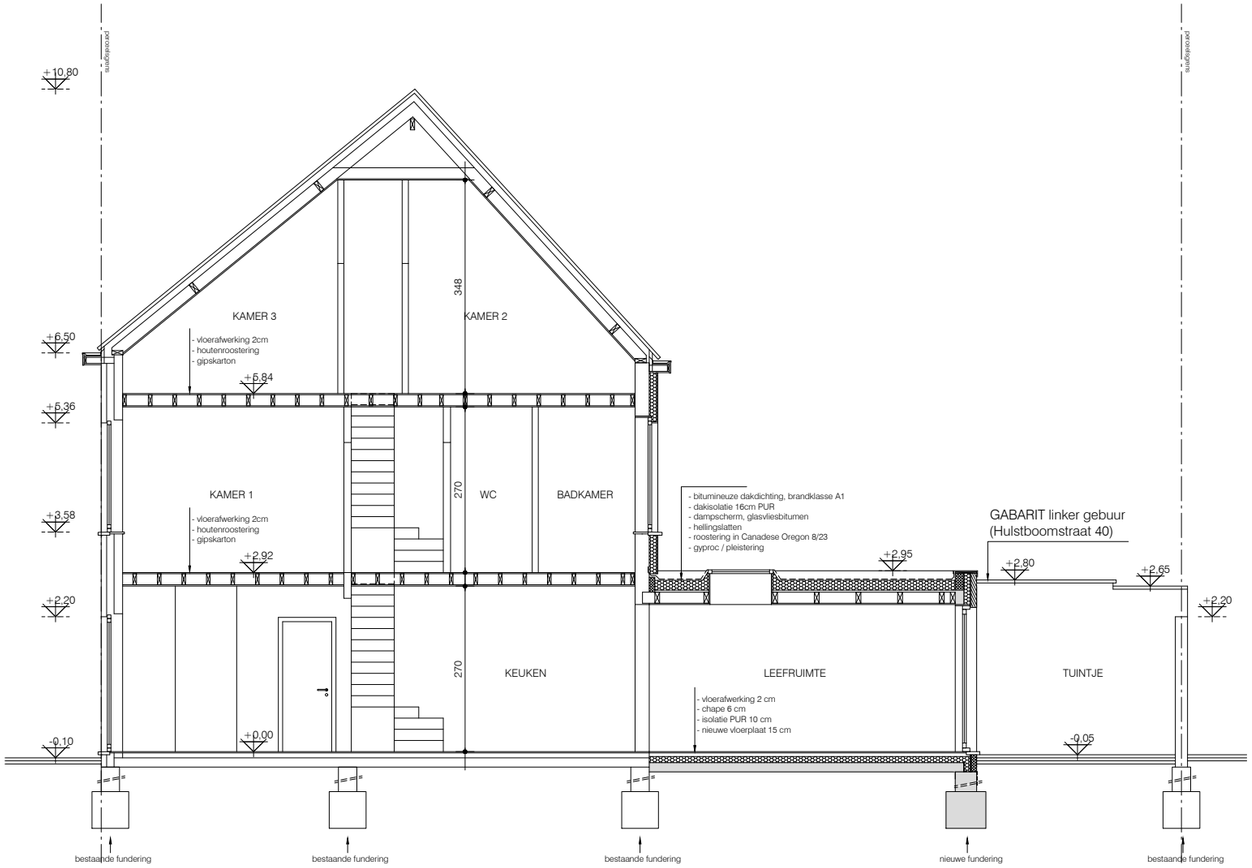

snede
nieuwe toestand
alle afmetingen zijn in cm
schaal 1/100

SCHAAL 1/100

0 100 200 300 400 500 cm

BA_HULSTBOOMSTRAAT_S_N_01_SNEDE