


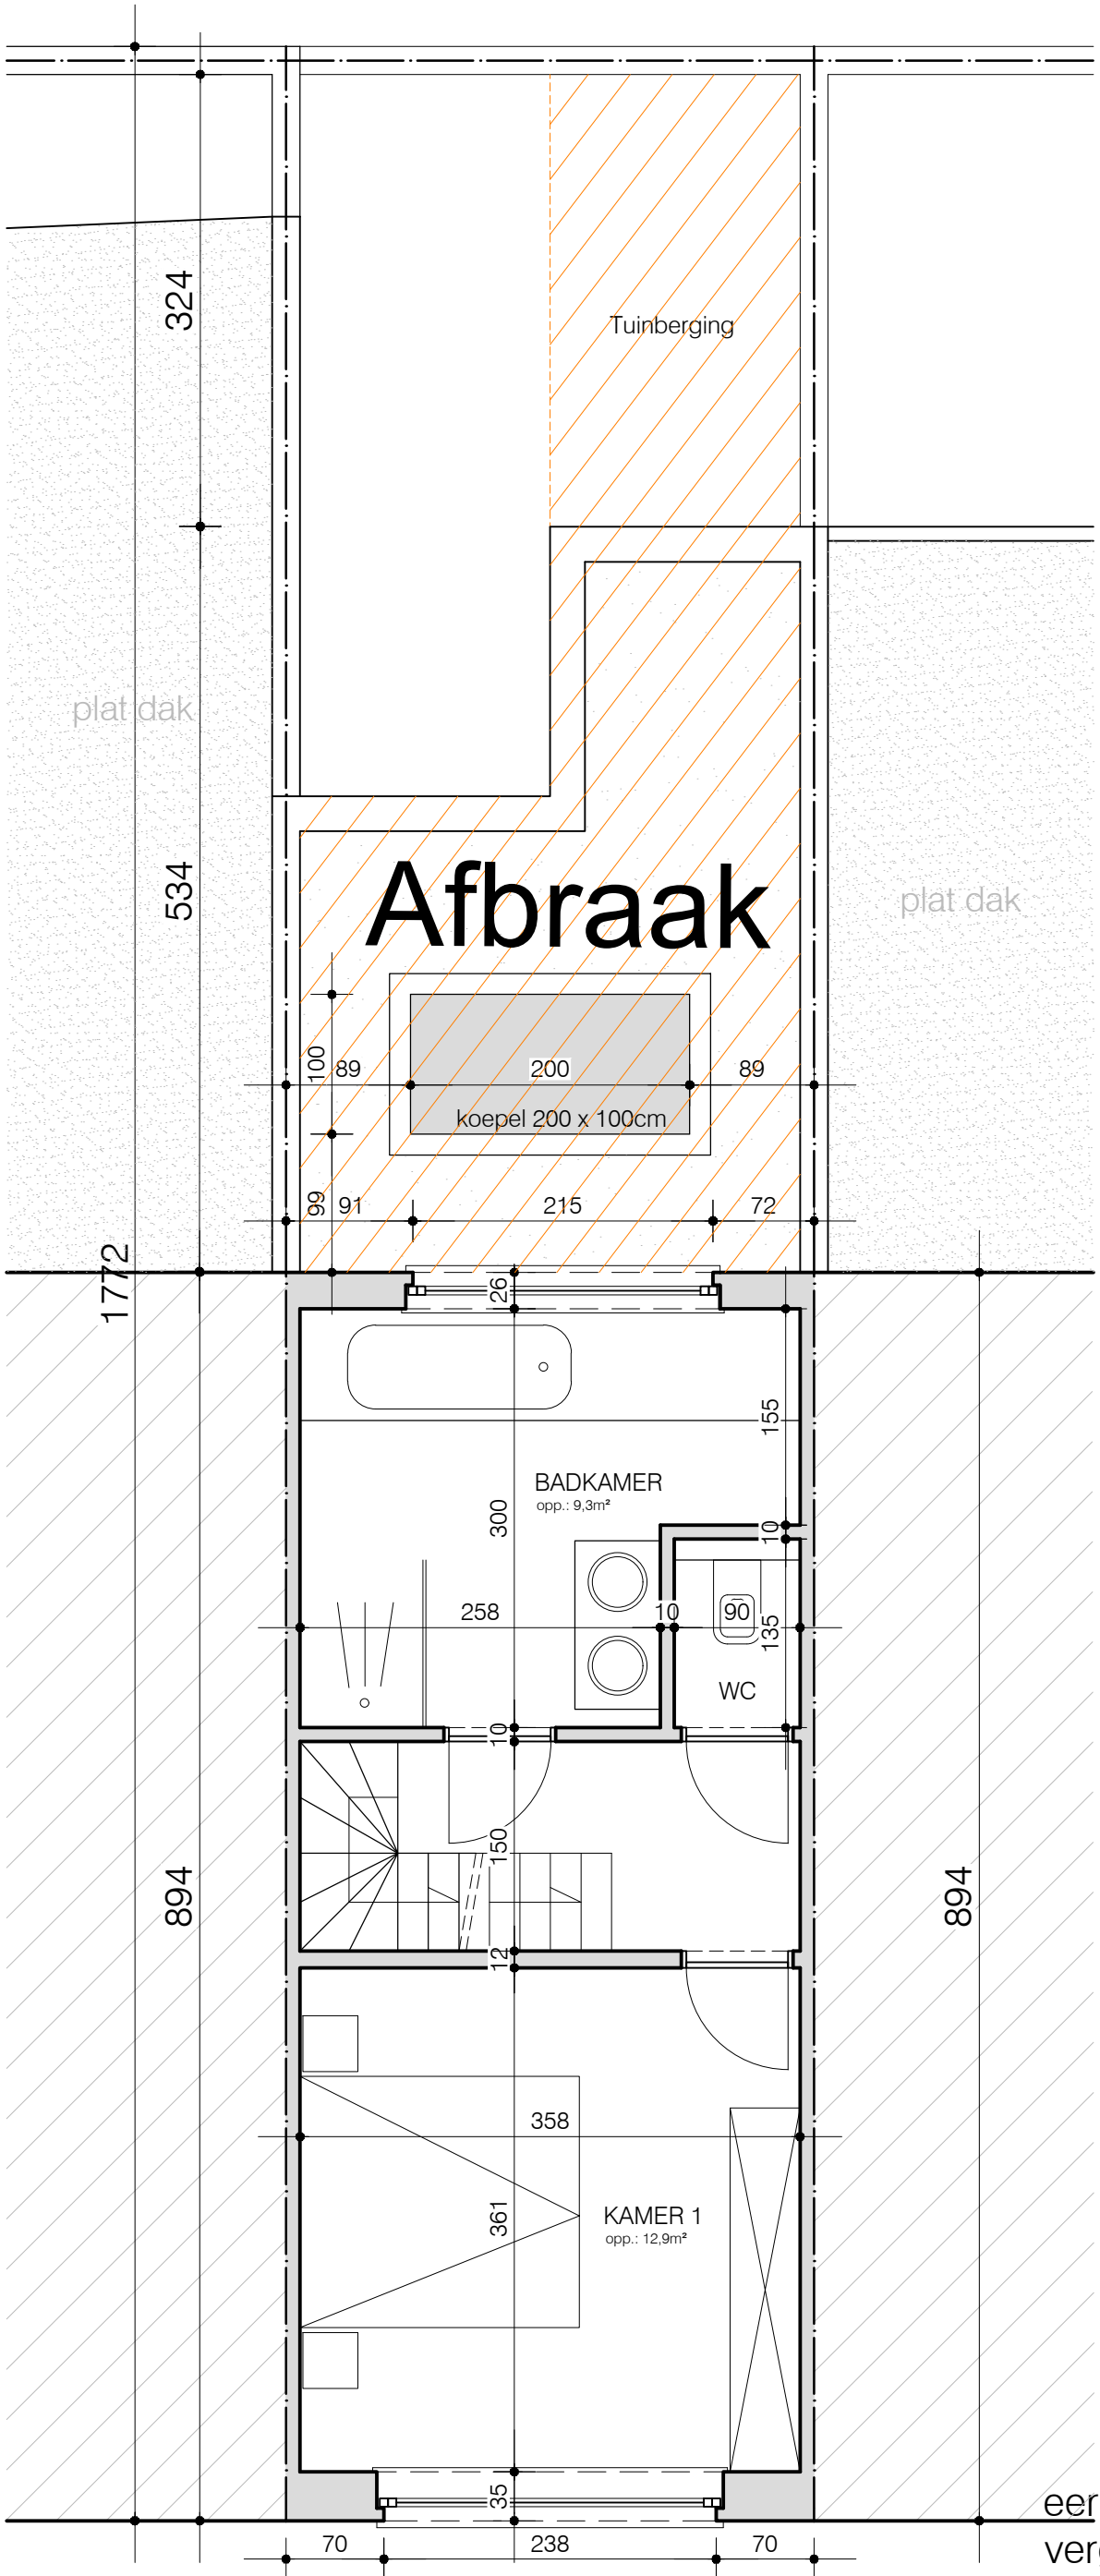

eerste verdieping  
vergunde toestand  
alle afmetingen zijn in cm  
schaal 1/50