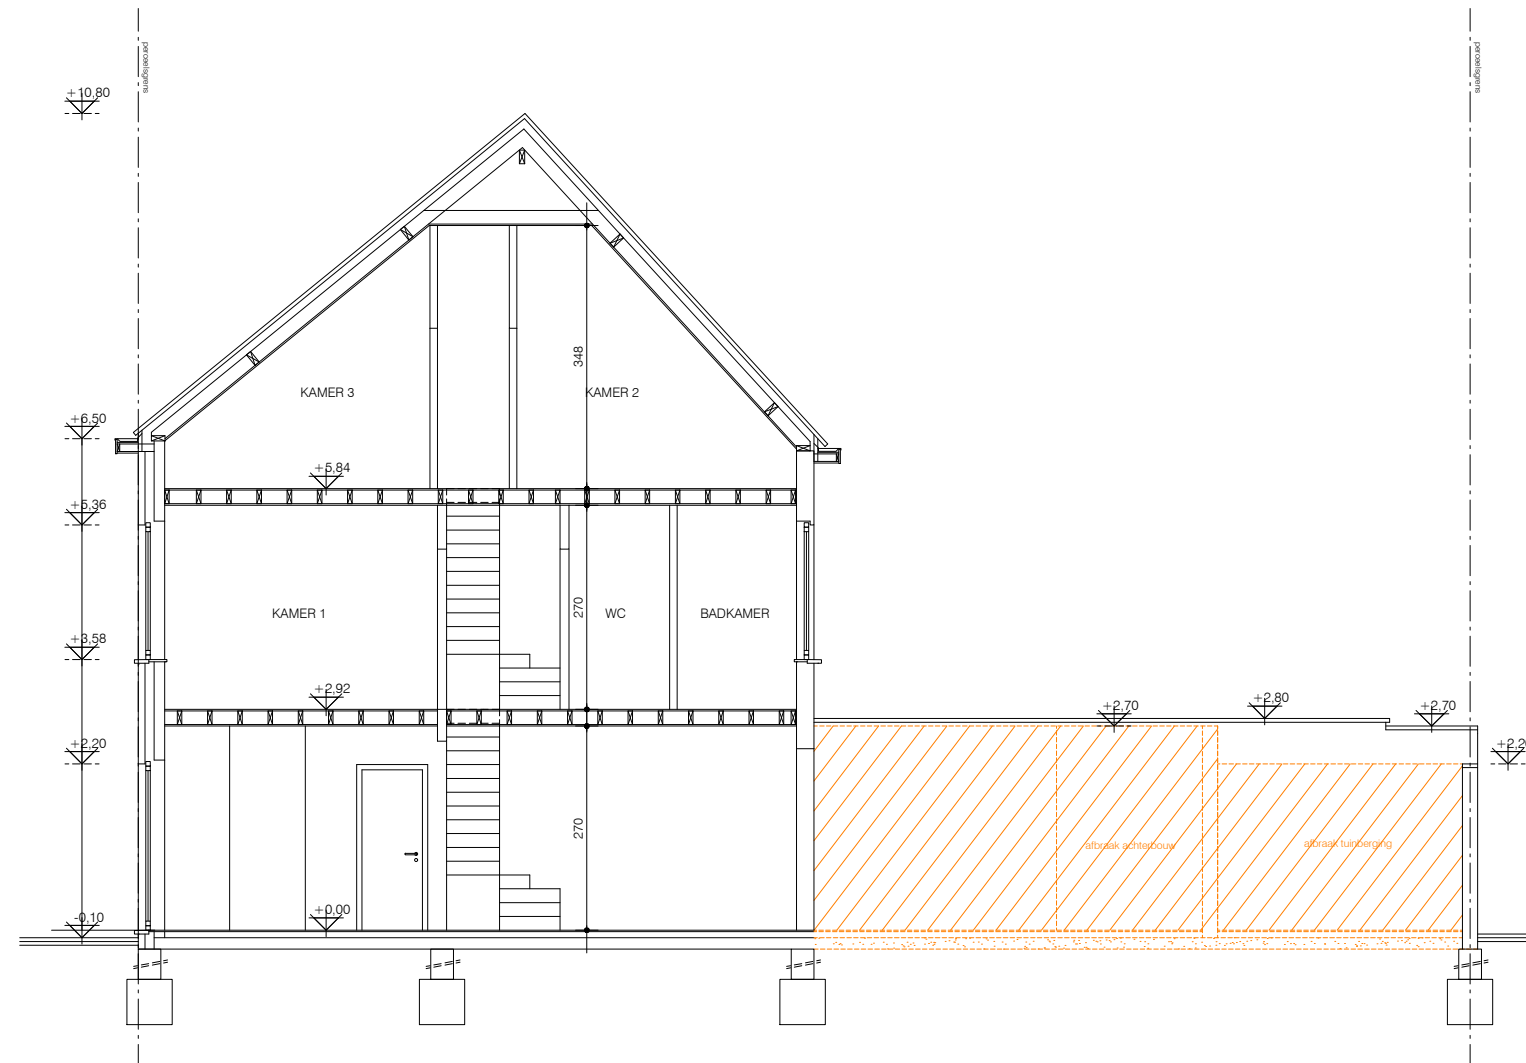


 afbraak

sne
vergunde toestand
alle afmetingen zijn in cm
schaal 1/100

SCHAAL 1/100