


NIEUWE TOESTAND

Alle maten zijn ter plaatsen te controleren

- op te richten volulme
- Gabarit Hulstboomstraat 40
- Gabarit Hulstboomstraat 36

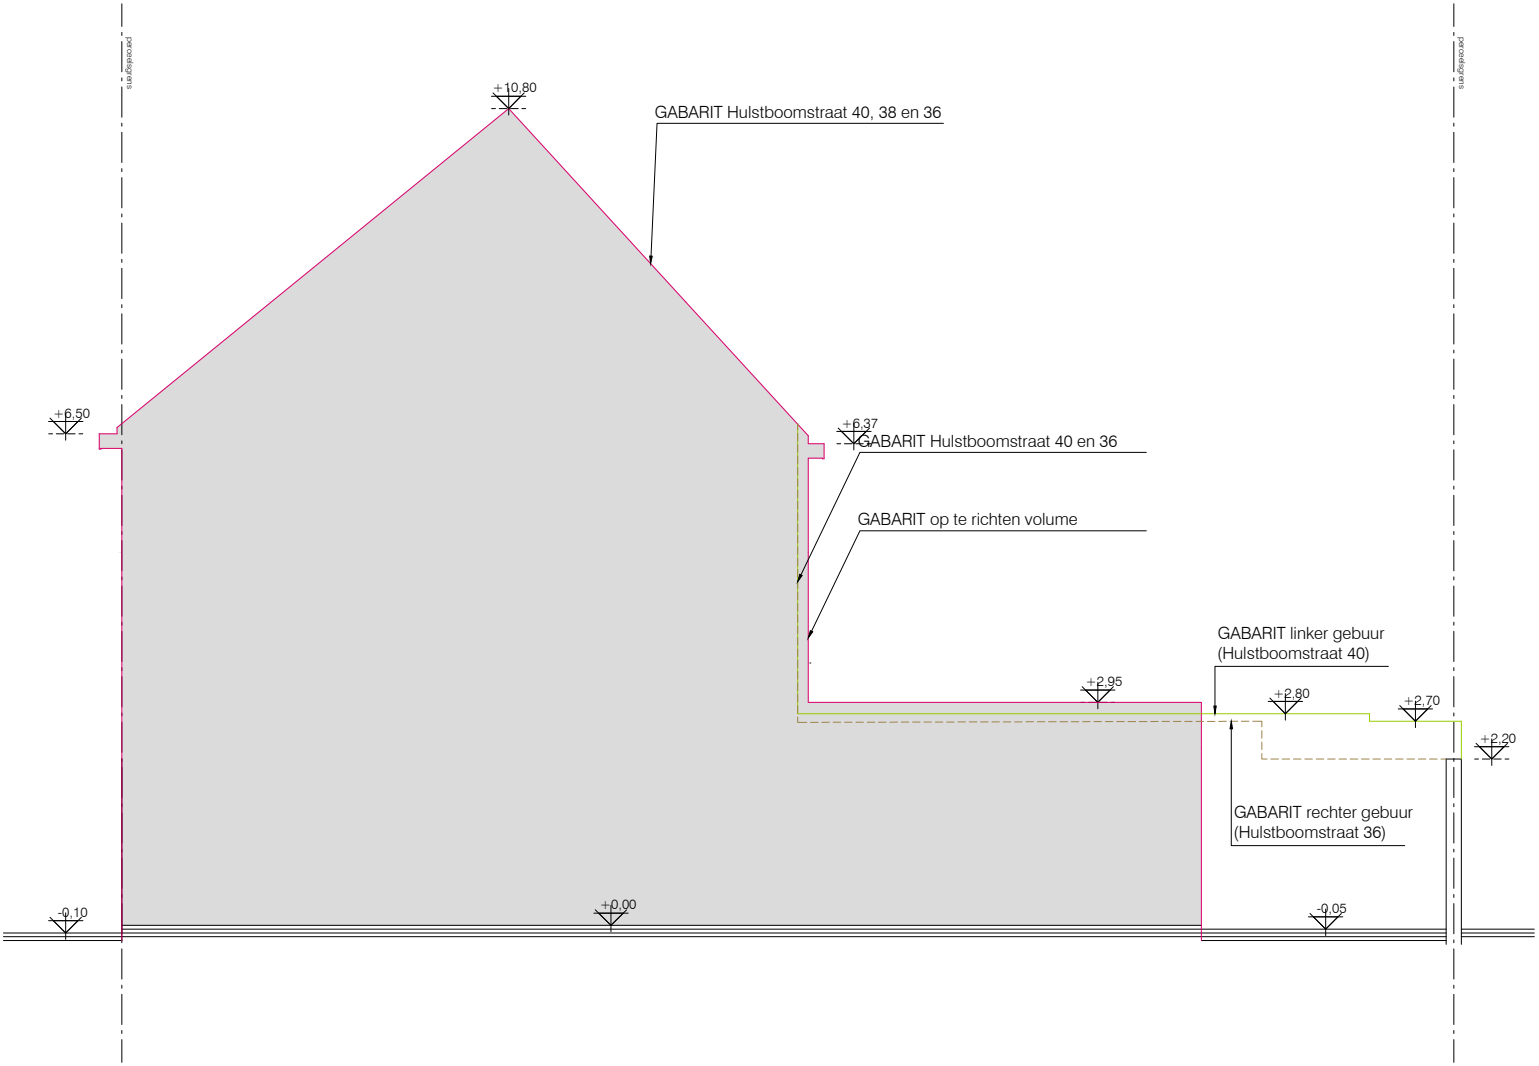

SCHAAL 1/100



terreinprofiel
nieuwe toestand
alle afmetingen zijn in cm
schaal 1/100

BA_HULSTBOOMSTRAAT_T_N_01_TP