


BESTAANDE TOESTAND

- op te richten volulme
- Gabarit Hulstboomstraat 40
- Gabarit Hulstboomstraat 36

Alle maten zijn ter plaatsens te controleren

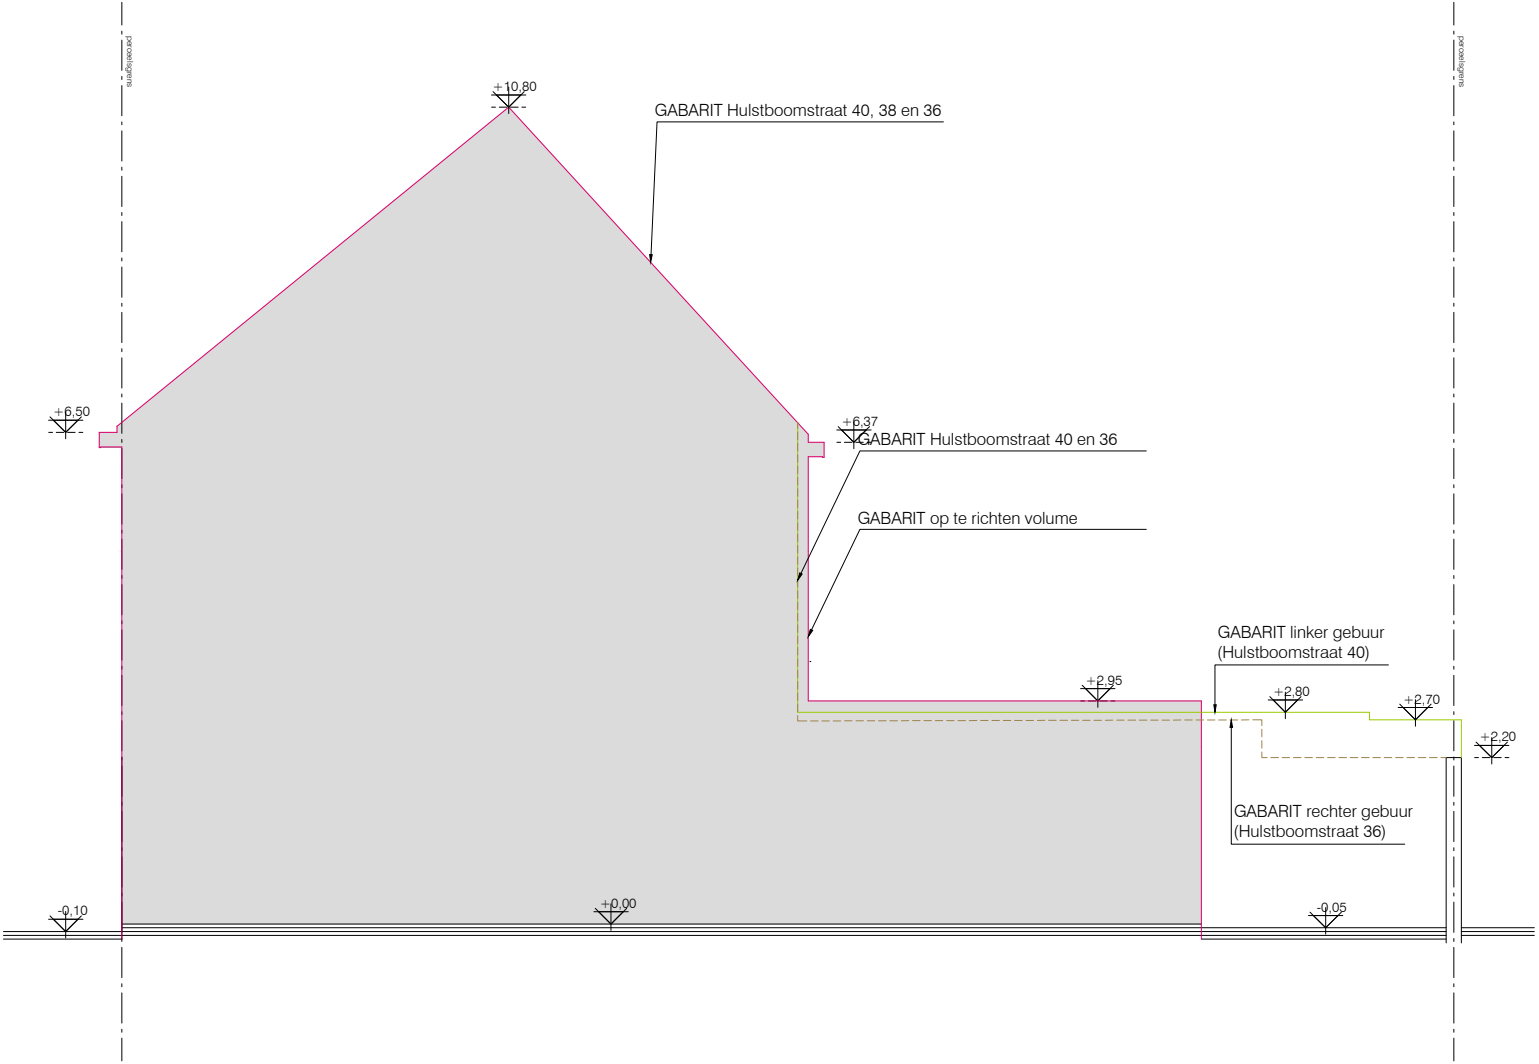

SCHAAL 1/100 0 100 200 300 400 500 cm

terreinprofiel
bestaande toestand
alle afmetingen zijn in cm
schaal 1/100

BA_HULSTBOOMSTRAAT_T_B_01_TP