


VERGUNDE TOESTAND

- op te richten volulme
- Gabarit Hulstboomstraat 40
- Gabarit Hulstboomstraat 36
- afbraak

Alle maten zijn ter plaatsen te controleren

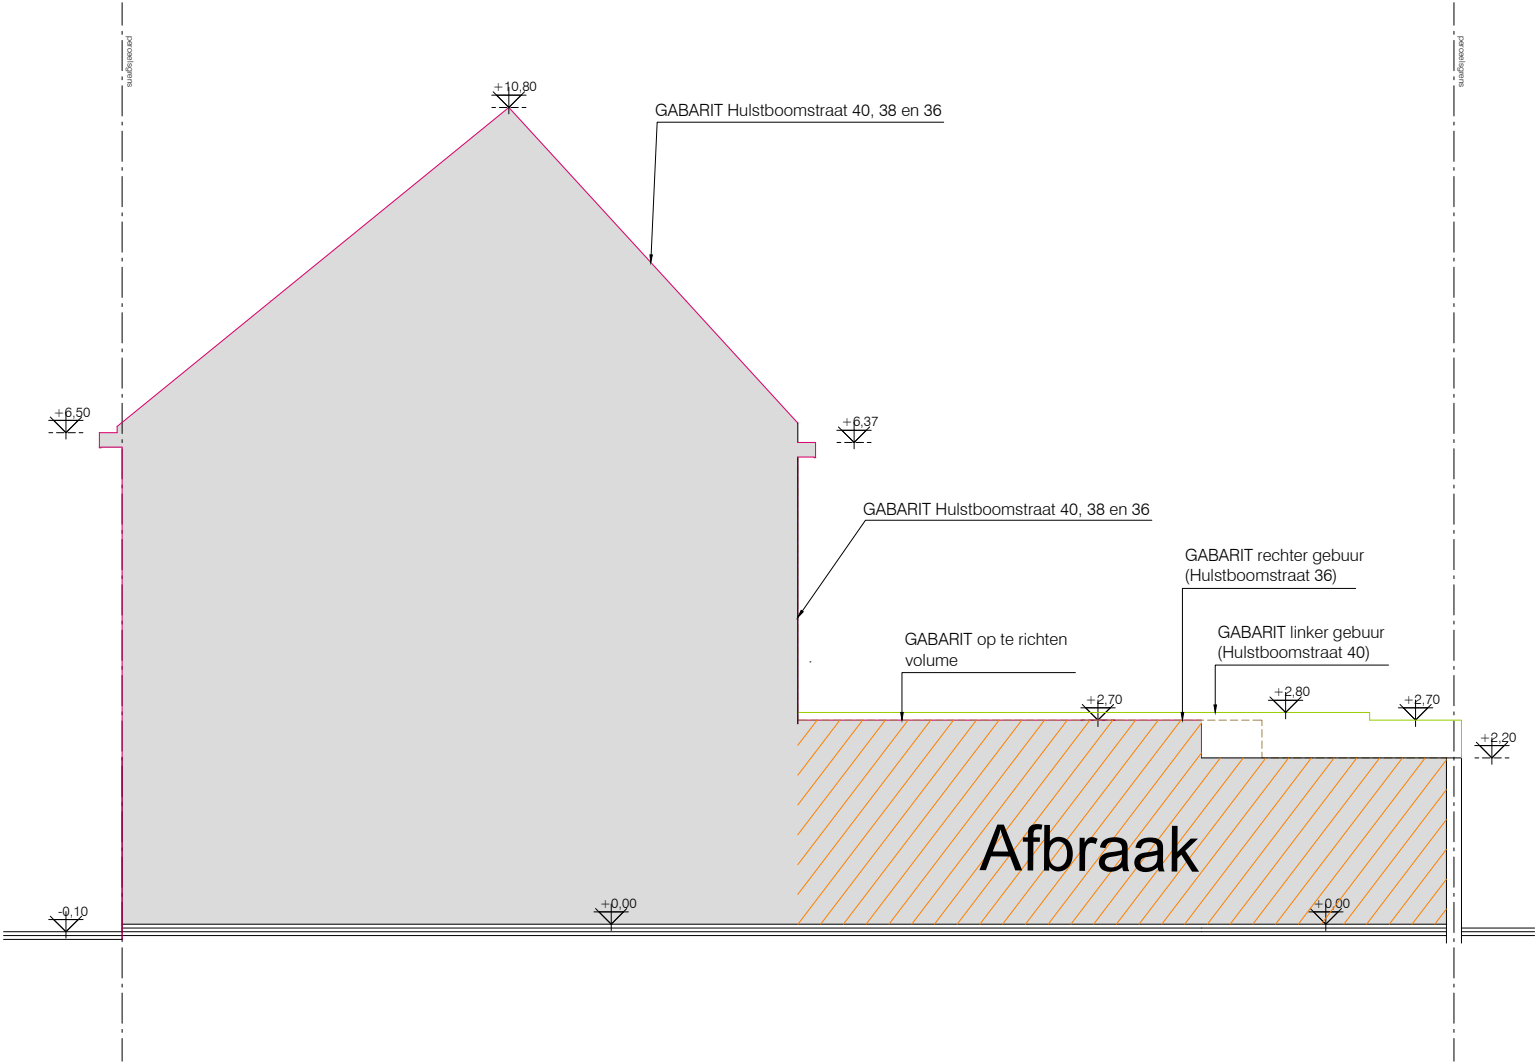

SCHAAL 1/100



terreinprofiel
vergunde toestand
alle afmetingen zijn in cm
schaal 1/100

BA_HULSTBOOMSTRAAT_T_V_01_TP1