Legende	
1	dakpannen - bruin
2	gevelmetselwerk - rode baksteen
3	buitenschrijnwerk - hout
4	gevelbekleding - gevelpleisterwerk - beige
5	aluminium buitenschrijnwerk - blauwgroen
6	gevelbekleding - shingels
7	bakgootbekleding - hout

0 m — 5 m

metselwerk

funderingsmetselwerk

bekleding-terras

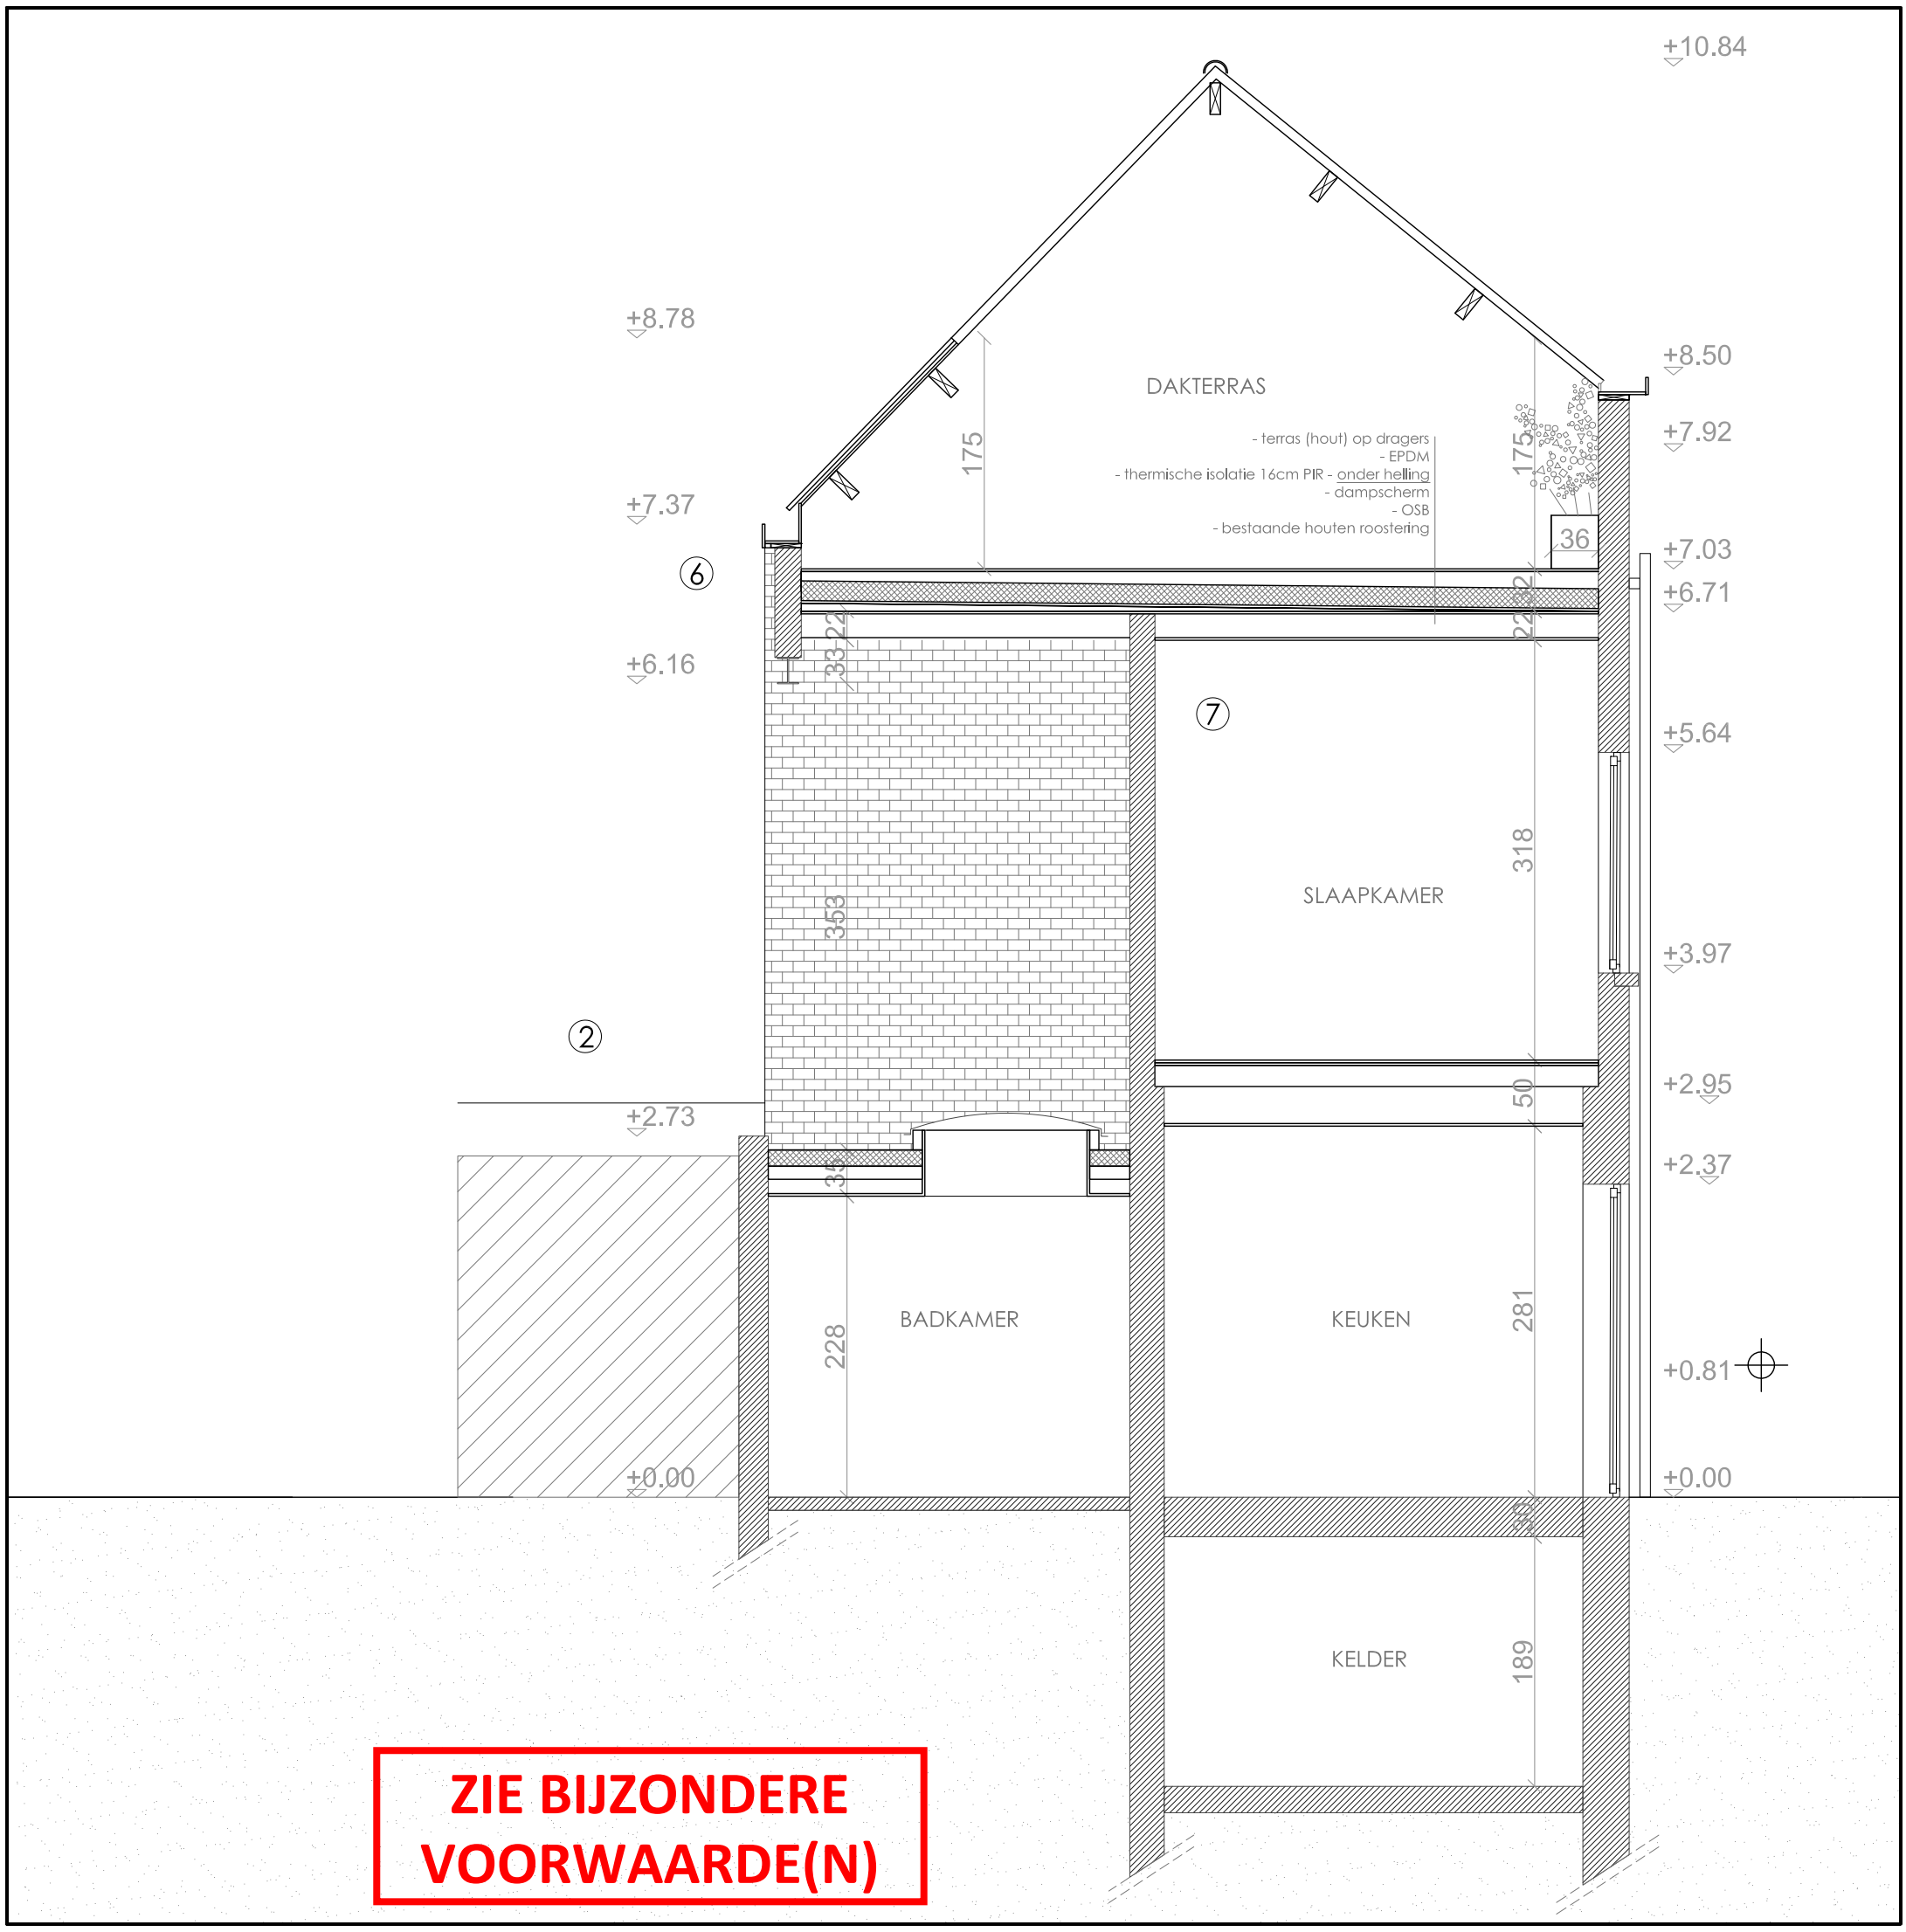

ZIE BIJZONDERE VOORWAARDE(N)

De maatvoering is indicatief. Alle maten dienen op de werf te worden nagemeten door de verantwoordelijke aannemer!

Architect:	Opdrachtgever:	Titel:	Tekenaar:	Datum:	Schaal:			
Marga - Lievens bv Druifstraat 11 9000 GENT	Lies Verhetsel Blijde Inkomststraat 11 9040 Sint-Amandsberg	RENOVATIE WONING Onderwerp: Snede AA	Ida Lievens	12/12/2025	1/50			
			NIEUWE TOESTAND			Papierformaat: A3		