


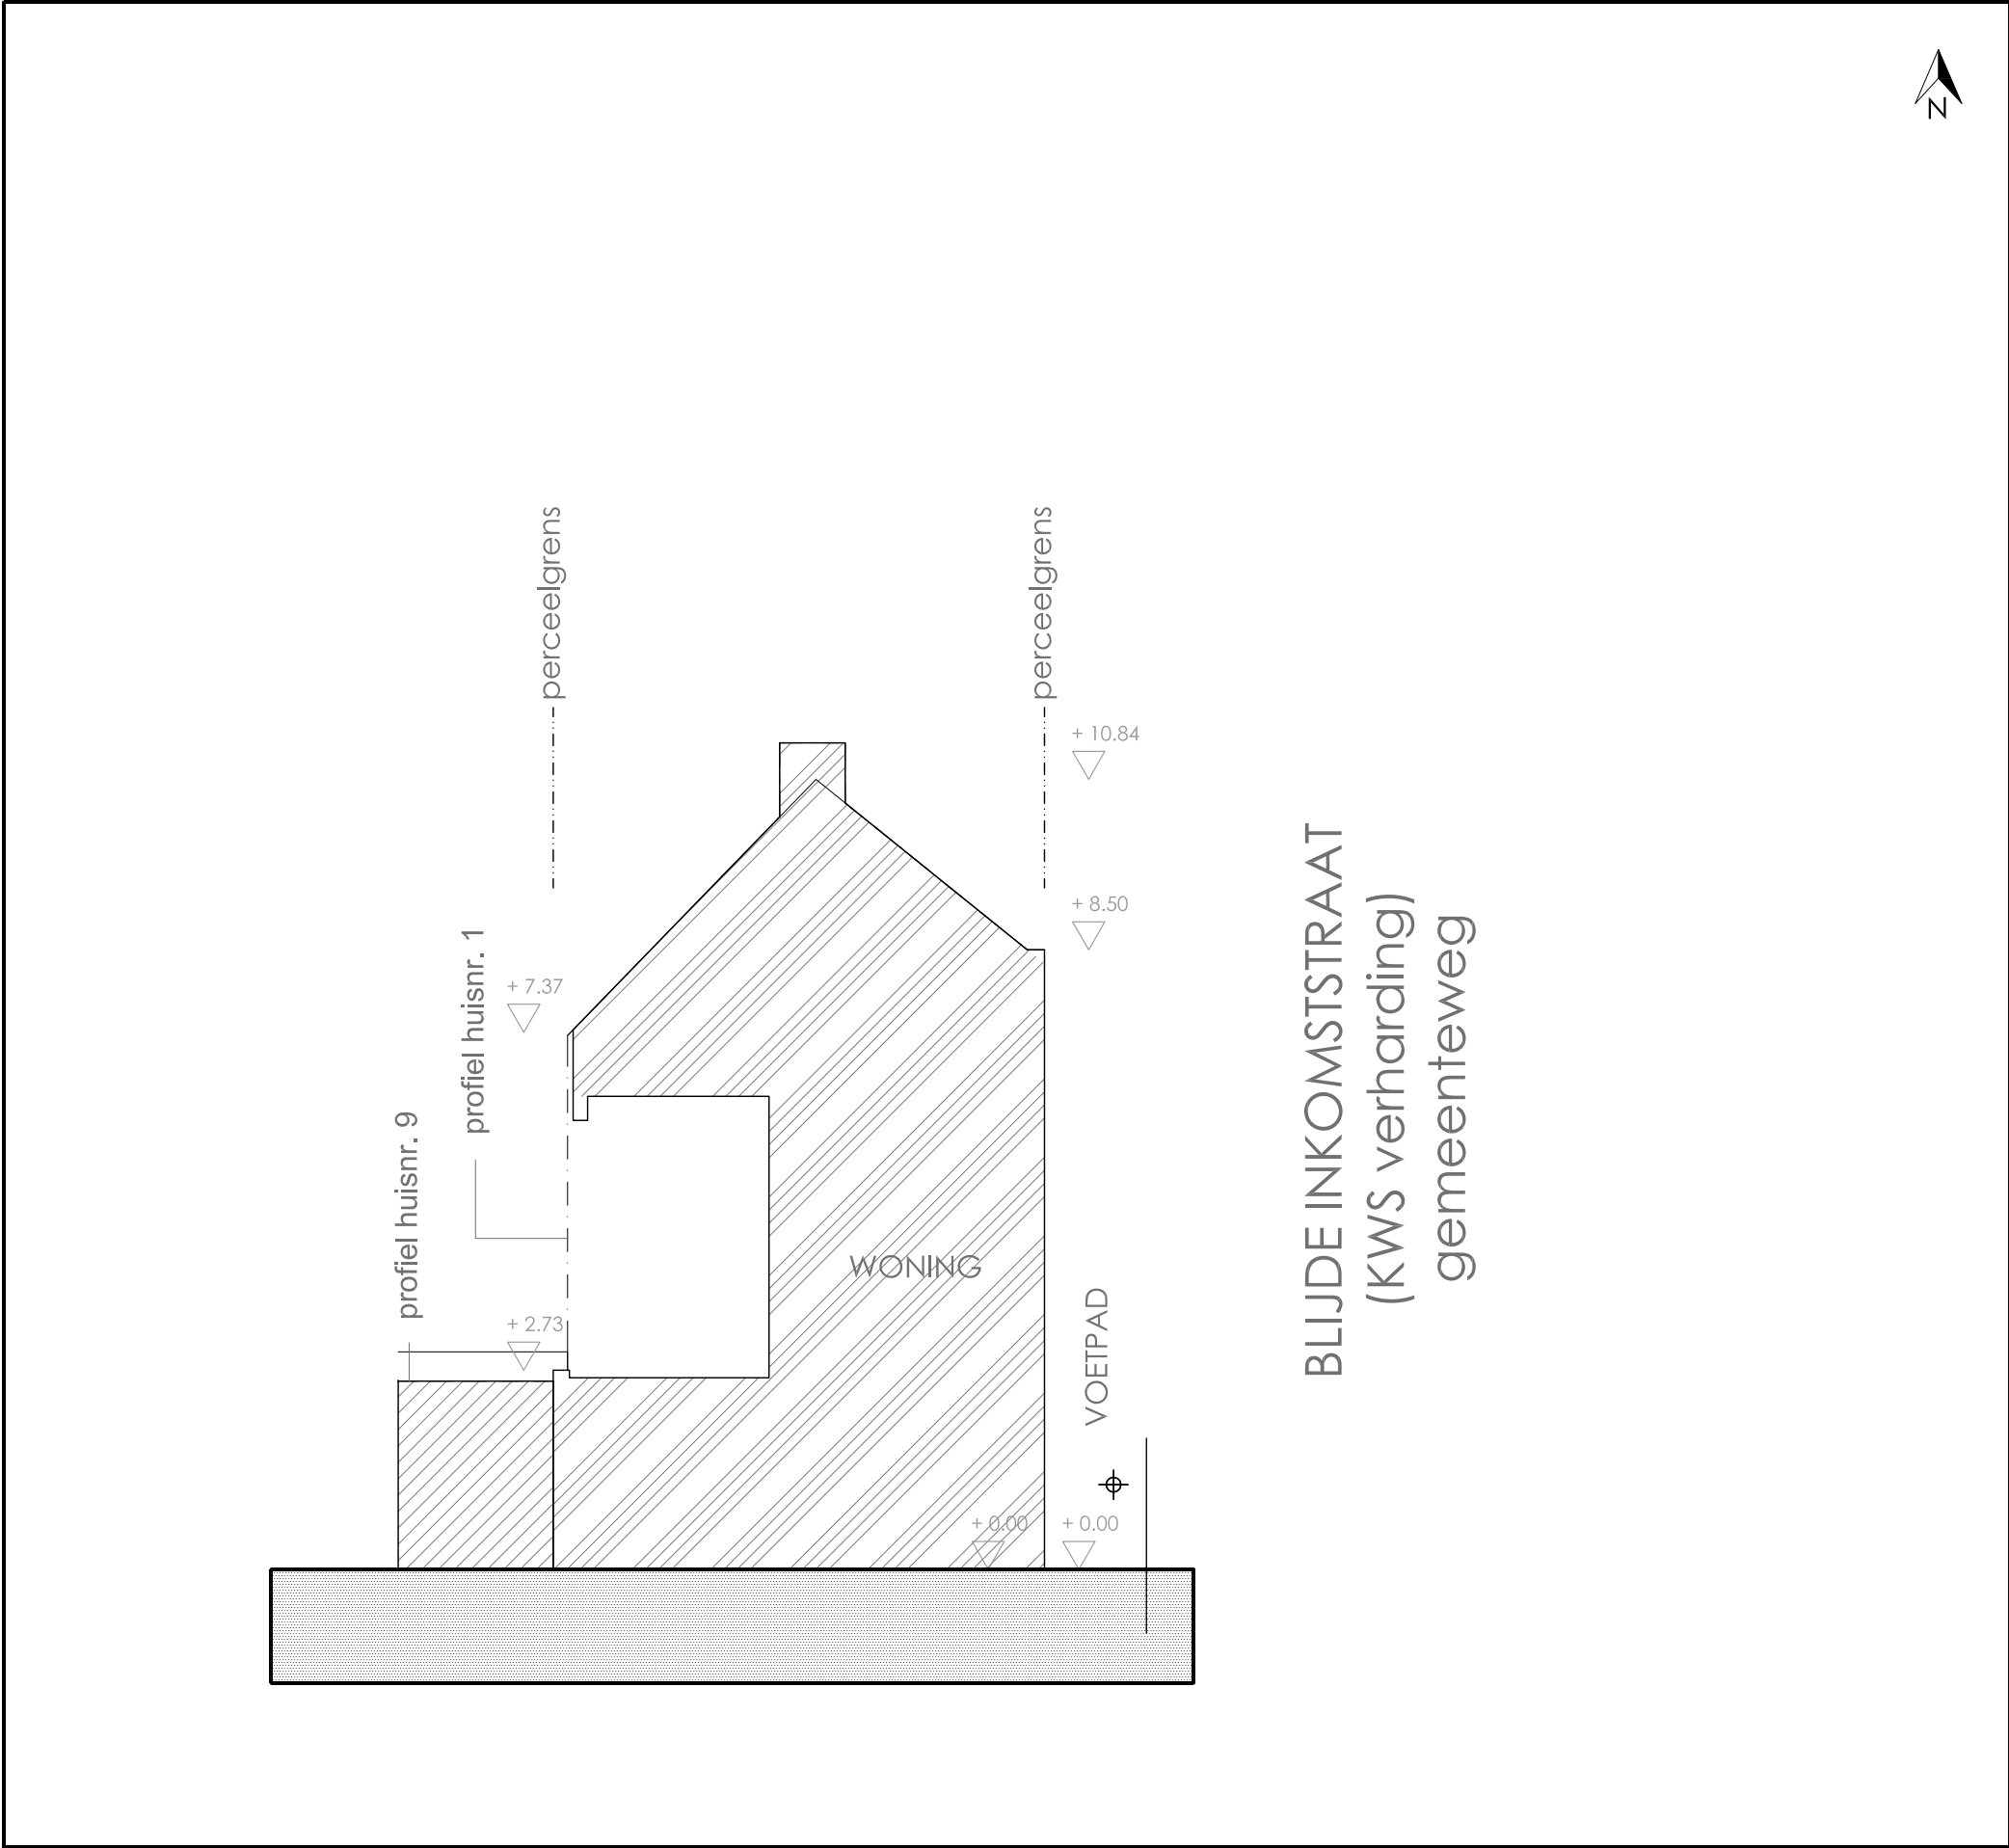

Legende

① dakpannen - bruin

② gevelmetselwerk - rode baksteen

③ buitenschrijnwerk - hout

④ gevelbekleding - gevelpleisterwerk - beige

⑤ aluminium buitenschrijnwerk - blauwgroen

⑥ gevelbekleding - shingels

⑦ bakgootbekleding - hout

te slopen constructies

bestaande/nieuwe bebouwing

tuin - groenaanleg

verharding - gravel

verharding - betonstraatstenen

Afsluiting

verharding - asfalt

0 m

5 m

De maatvoering is indicatief. Alle maten dienen op de werf te worden nagemeten door de verantwoordelijke aannemer!

Architect: Marga - Lievens bv Druifstraat 11 9000 GENT	Opdrachtgever: Lies Verhetsel Blijde Inkomststraat 11 9040 Sint-Amandsberg	Titel: RENOVATIE WONING Onderwerp: Terreinprofiel	Tekenaar:	Datum:	Schaal:			
			Ida Lievens	12/12/2025	1/100			
BESTAANDE TOESTAND						Papierformaat: A3		