

Legende

① dakpannen - bruin

② gevelmetselwerk - rode baksteen

③ buitenschrijnwerk - hout

④ gevelbekleding - gevelpleisterwerk - beige

⑤ aluminium buitenschrijnwerk - blauwgroen

⑥ gevelbekleding - shingels

⑦ bakgootbekleding - hout


metselwerk

funderingsmetselwerk

bekleding-terras

0 m

5 m

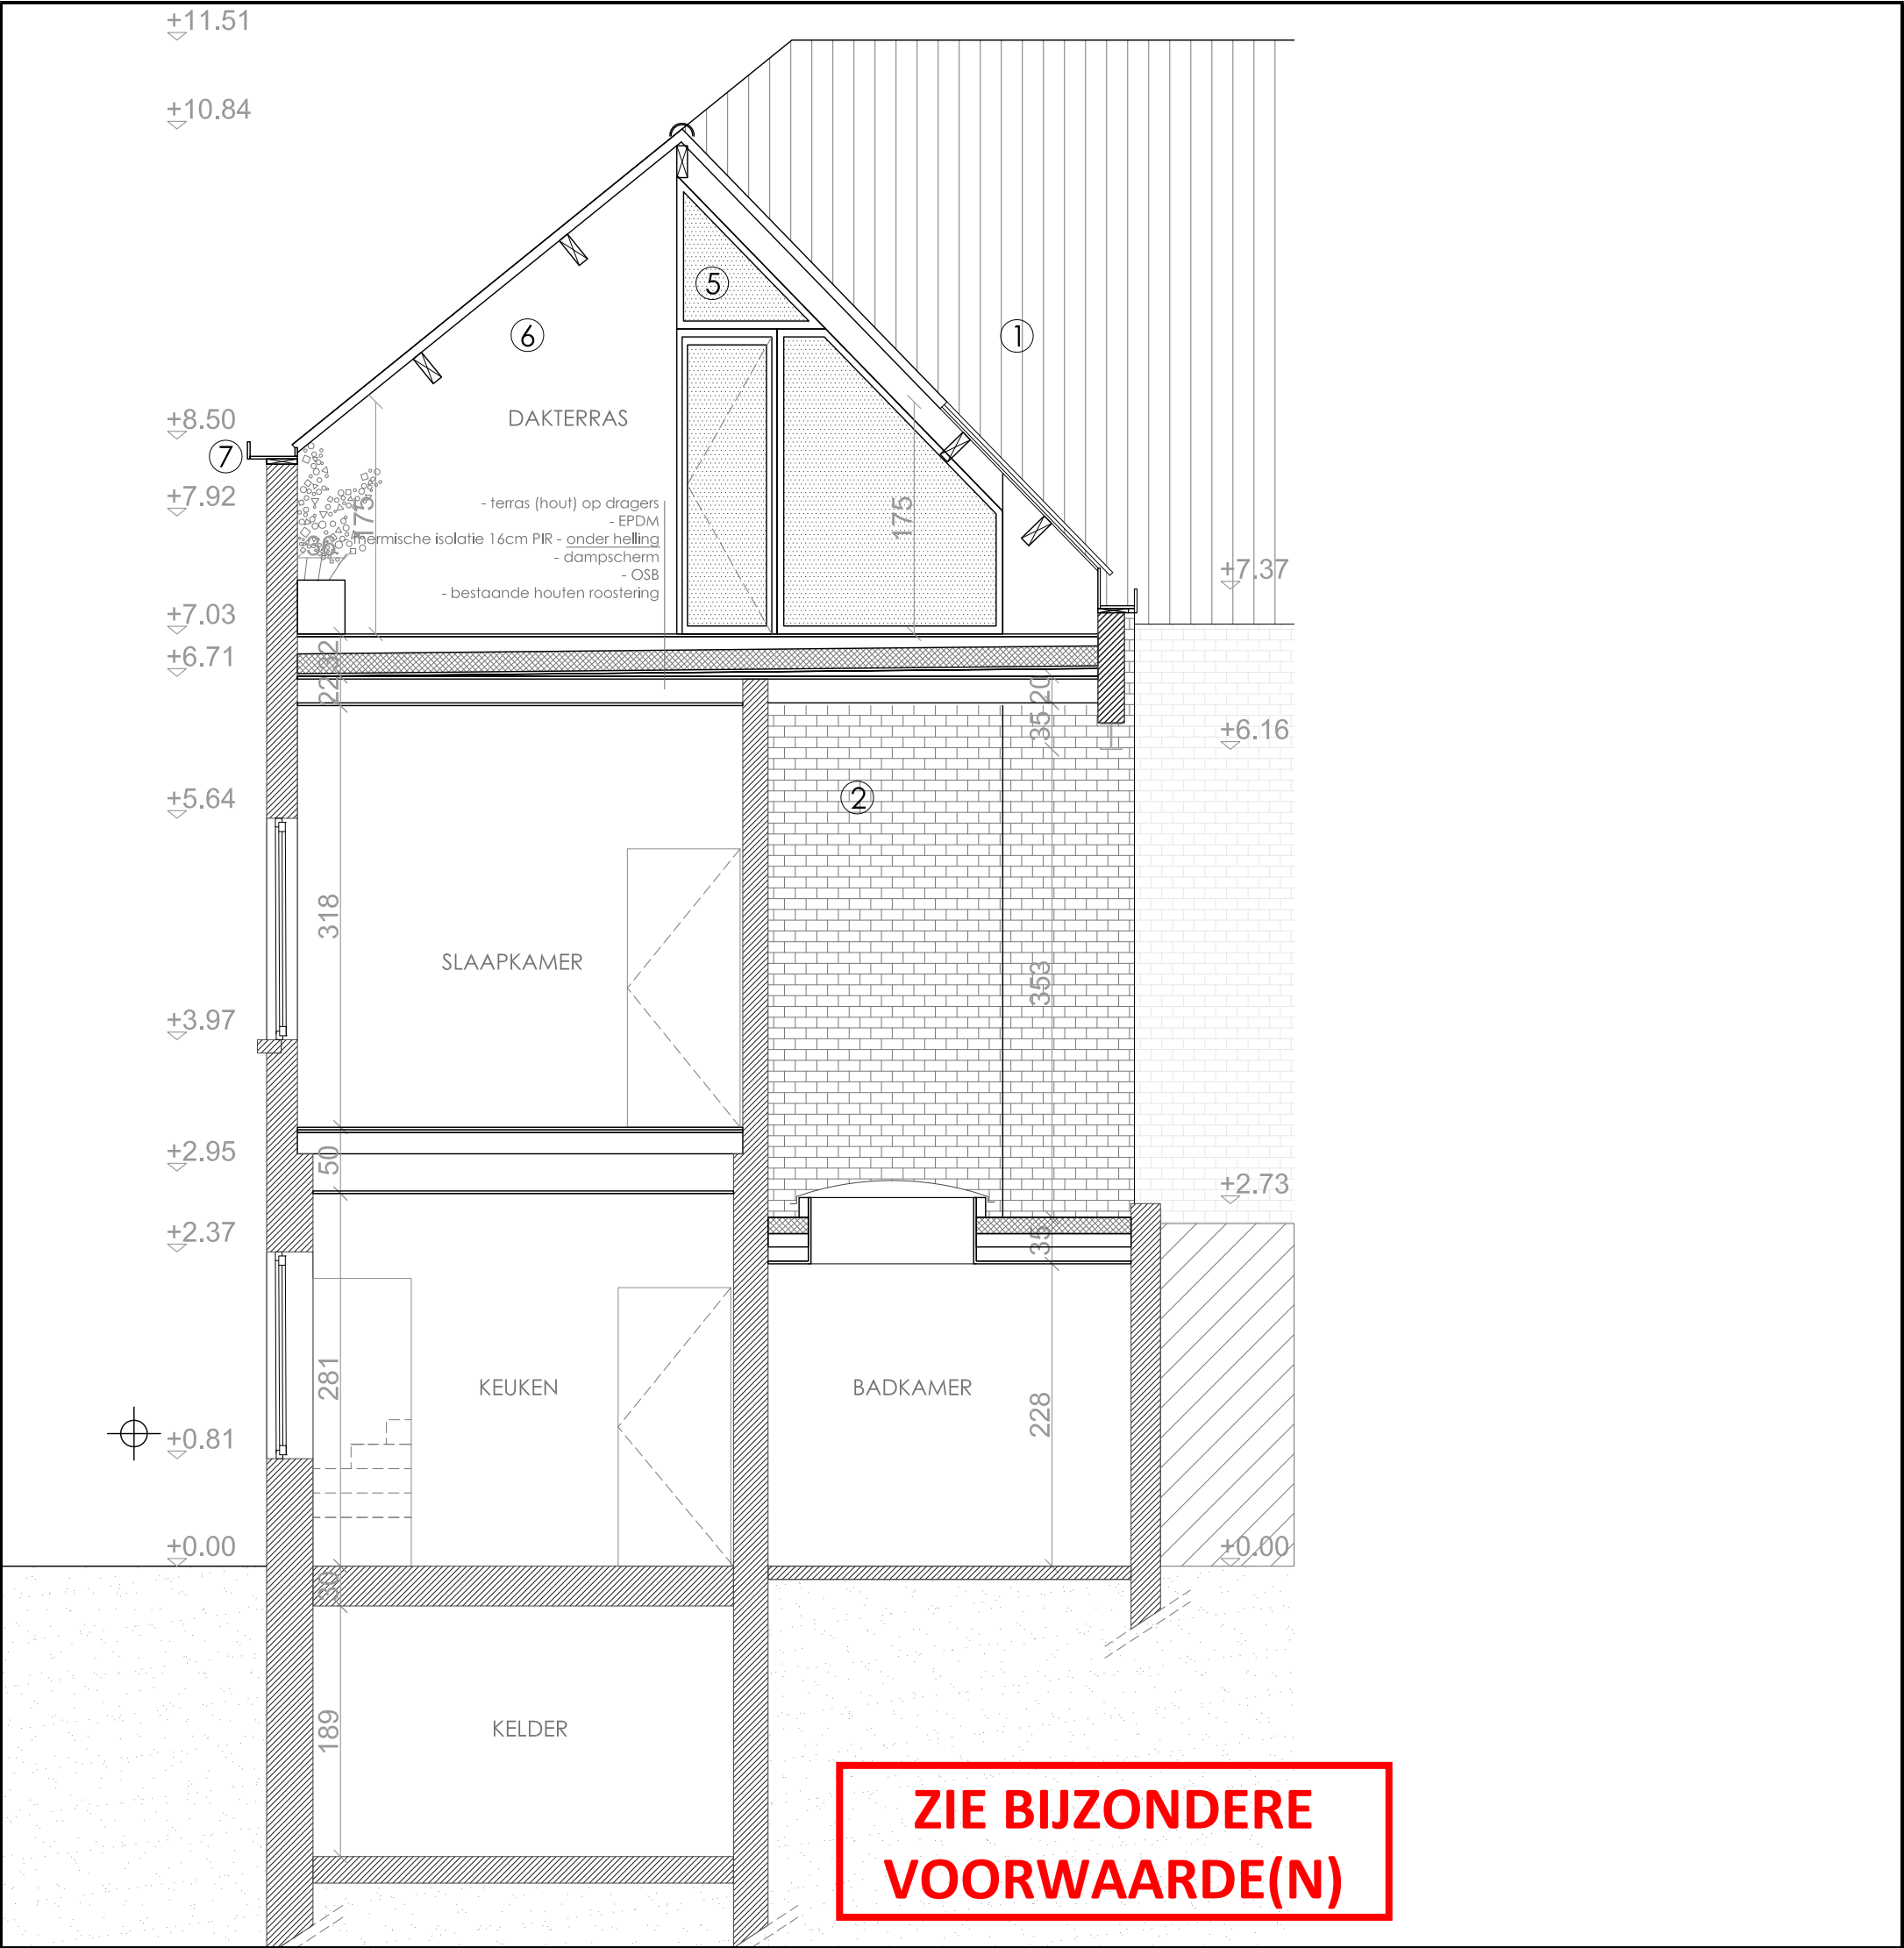

De maatvoering is indicatief. Alle maten dienen op de werf te worden nagemeten door de verantwoordelijke aannemer!								
Architect:	Opdrachtgever:	Titel:	Tekenaar:	Datum:	Schaal:			
Marga - Lievens bv Druifstraat 11 9000 GENT	Lies Verhetsel Blijde Inkomststraat 11 9040 Sint-Amandsberg	RENOVATIE WONING	Ida Lievens	12/12/2025	1/50			
			Onderwerp:					
			Snede BB	NIEUWE TOESTAND		Papierformaat: A3		