


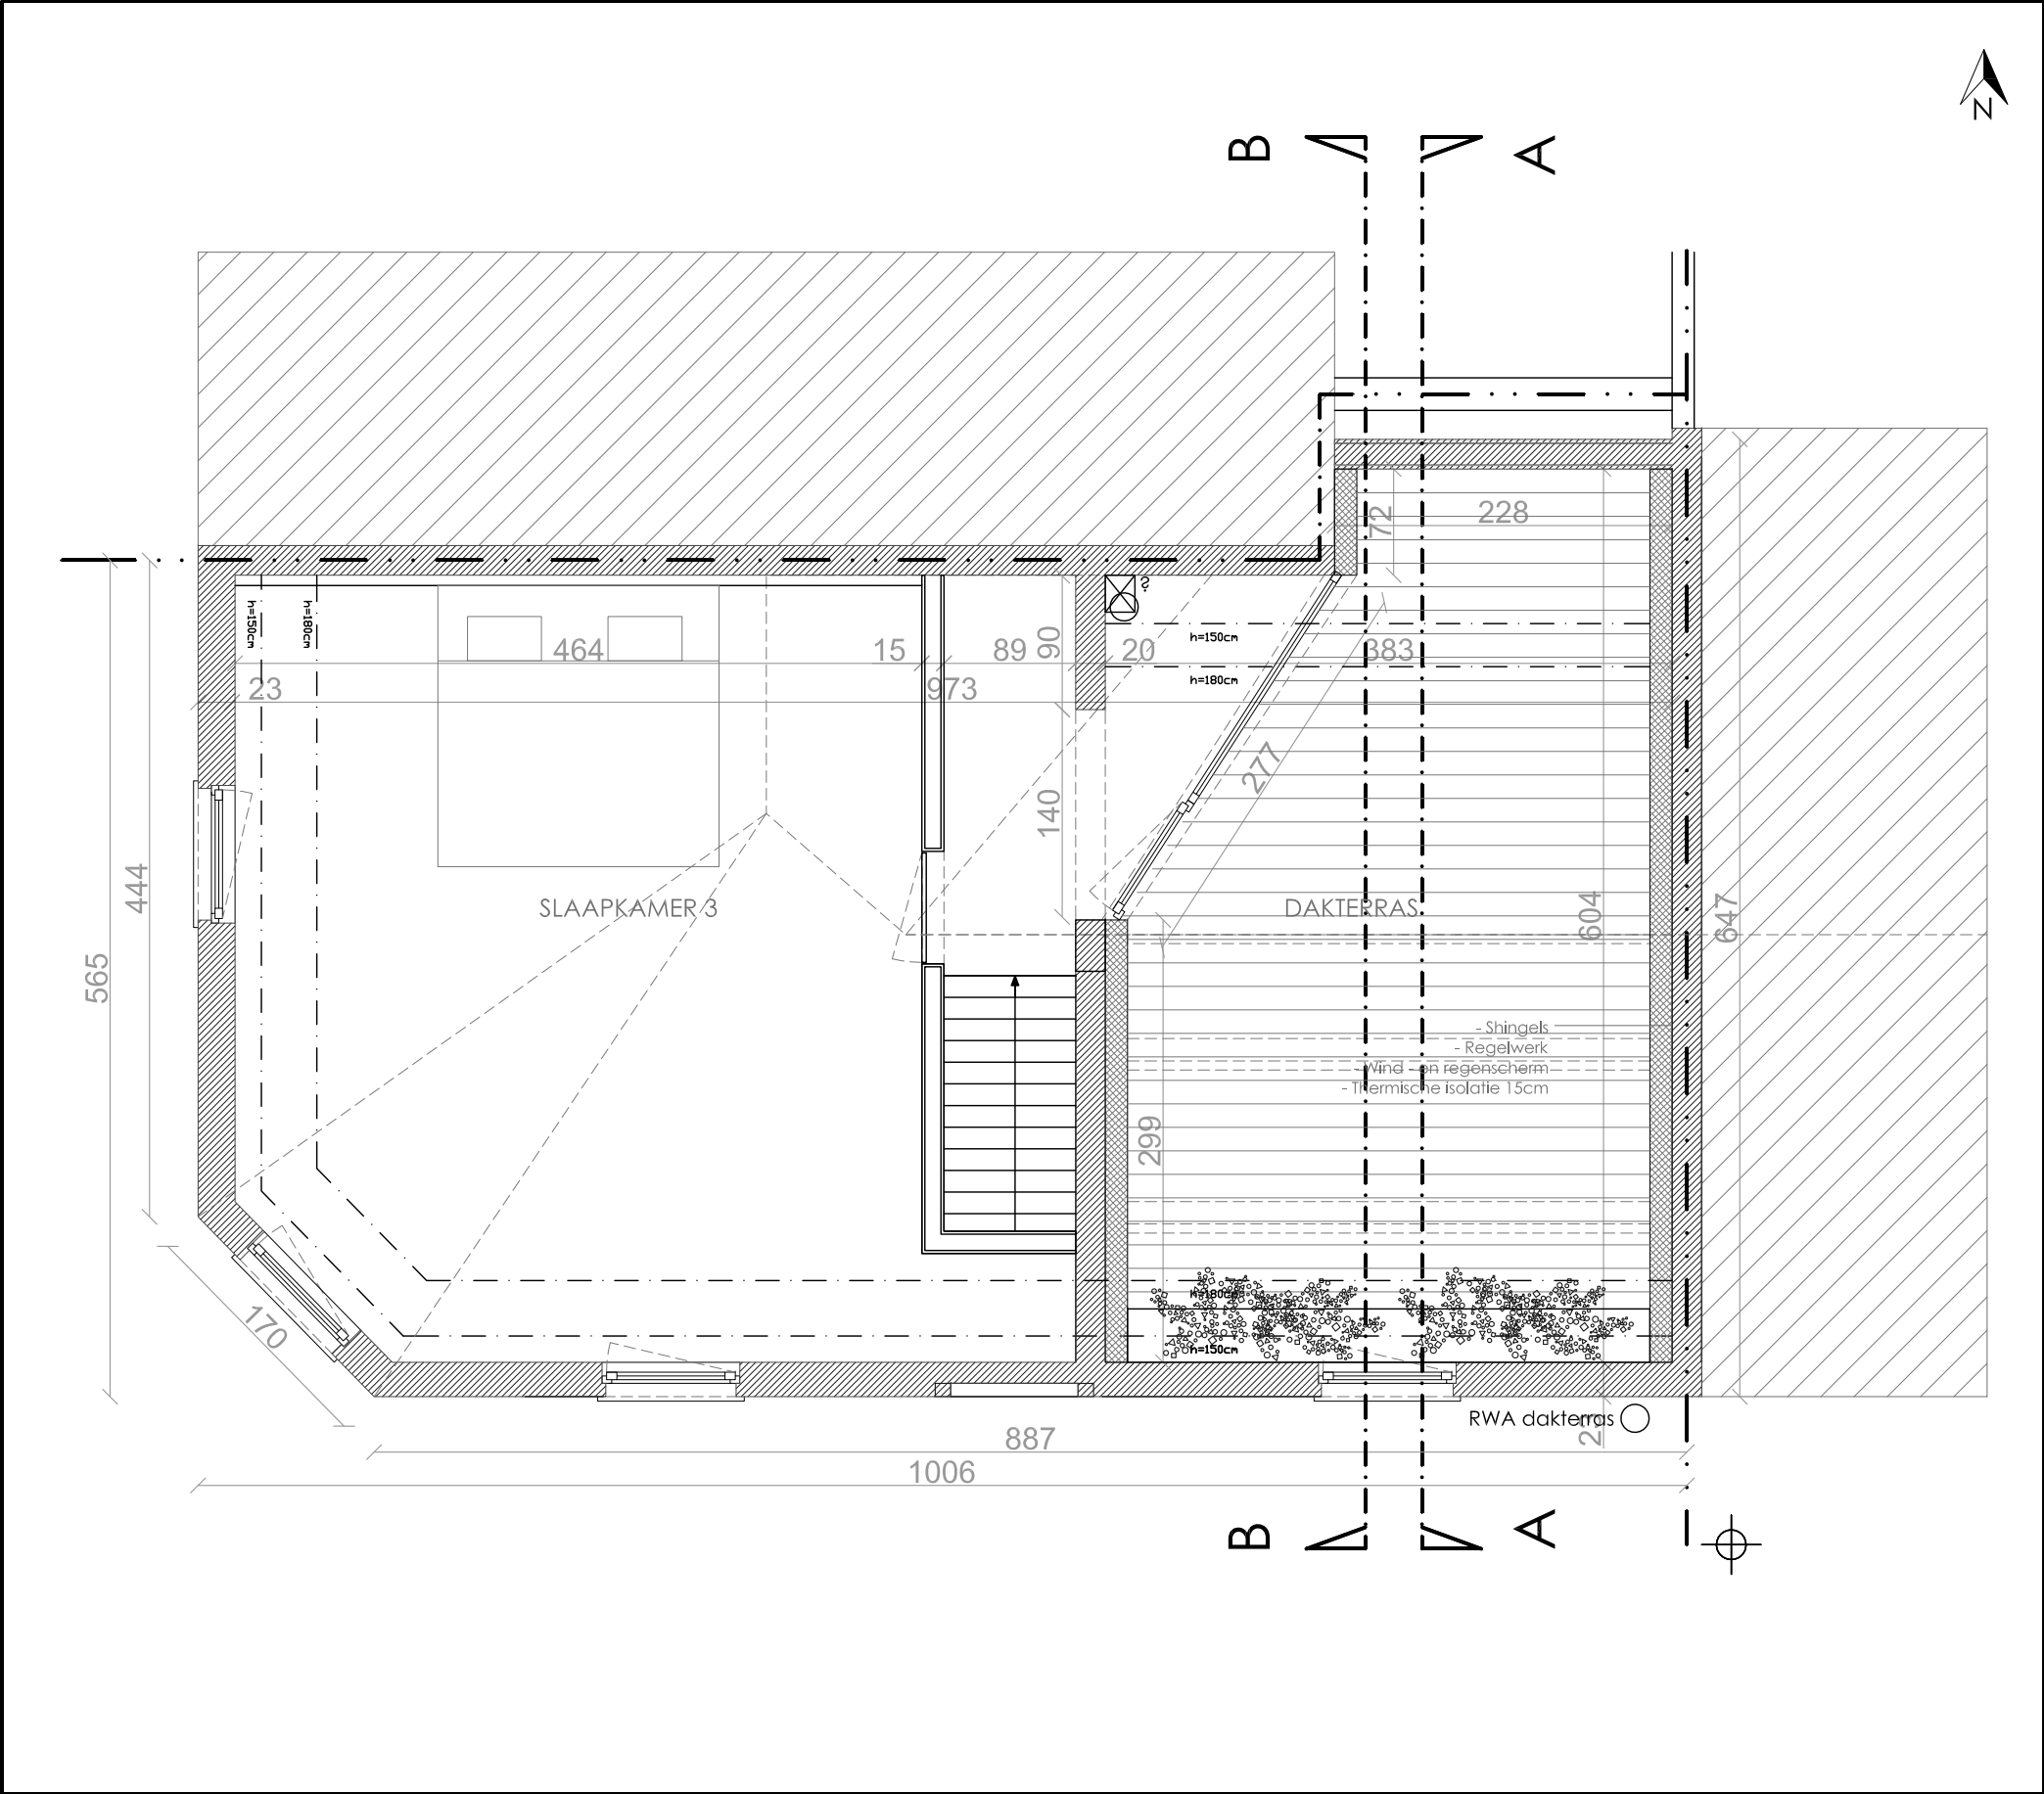

Legende

- ① dakpannen - bruin
- ② gevelmetselwerk - rode baksteen
- ③ buitenschrijnwerk - hout
- ④ gevelbekleding - gevelpleisterwerk - beige
- ⑤ aluminium buitenschrijnwerk - blauwgroen
- ⑥ gevelbekleding - shingels
- ⑦ bakgootbekleding - hout

metselwerk

funderingsmetselwerk

bekleding-terras

0 m

5 m

ZIE BIJZONDERE
VOORWAARDE(N)

De maatvoering is indicatief. Alle maten dienen op de werf te worden nagemeten door de verantwoordelijke aannemer!

Architect: Marga - Lievens bv Druifstraat 11 9000 GENT	Opdrachtgever: Lies Verhetsel Blijde Inkomststraat 11 9040 Sint-Amandsberg	Titel: RENOVATIE WONING Onderwerp: NIV.2 grondplan	Tekenaar: Ida Lievens	Datum: 12/12/2025	Schaal: 1/50			
NIEUWE TOESTAND						Papierformaat: A3		