


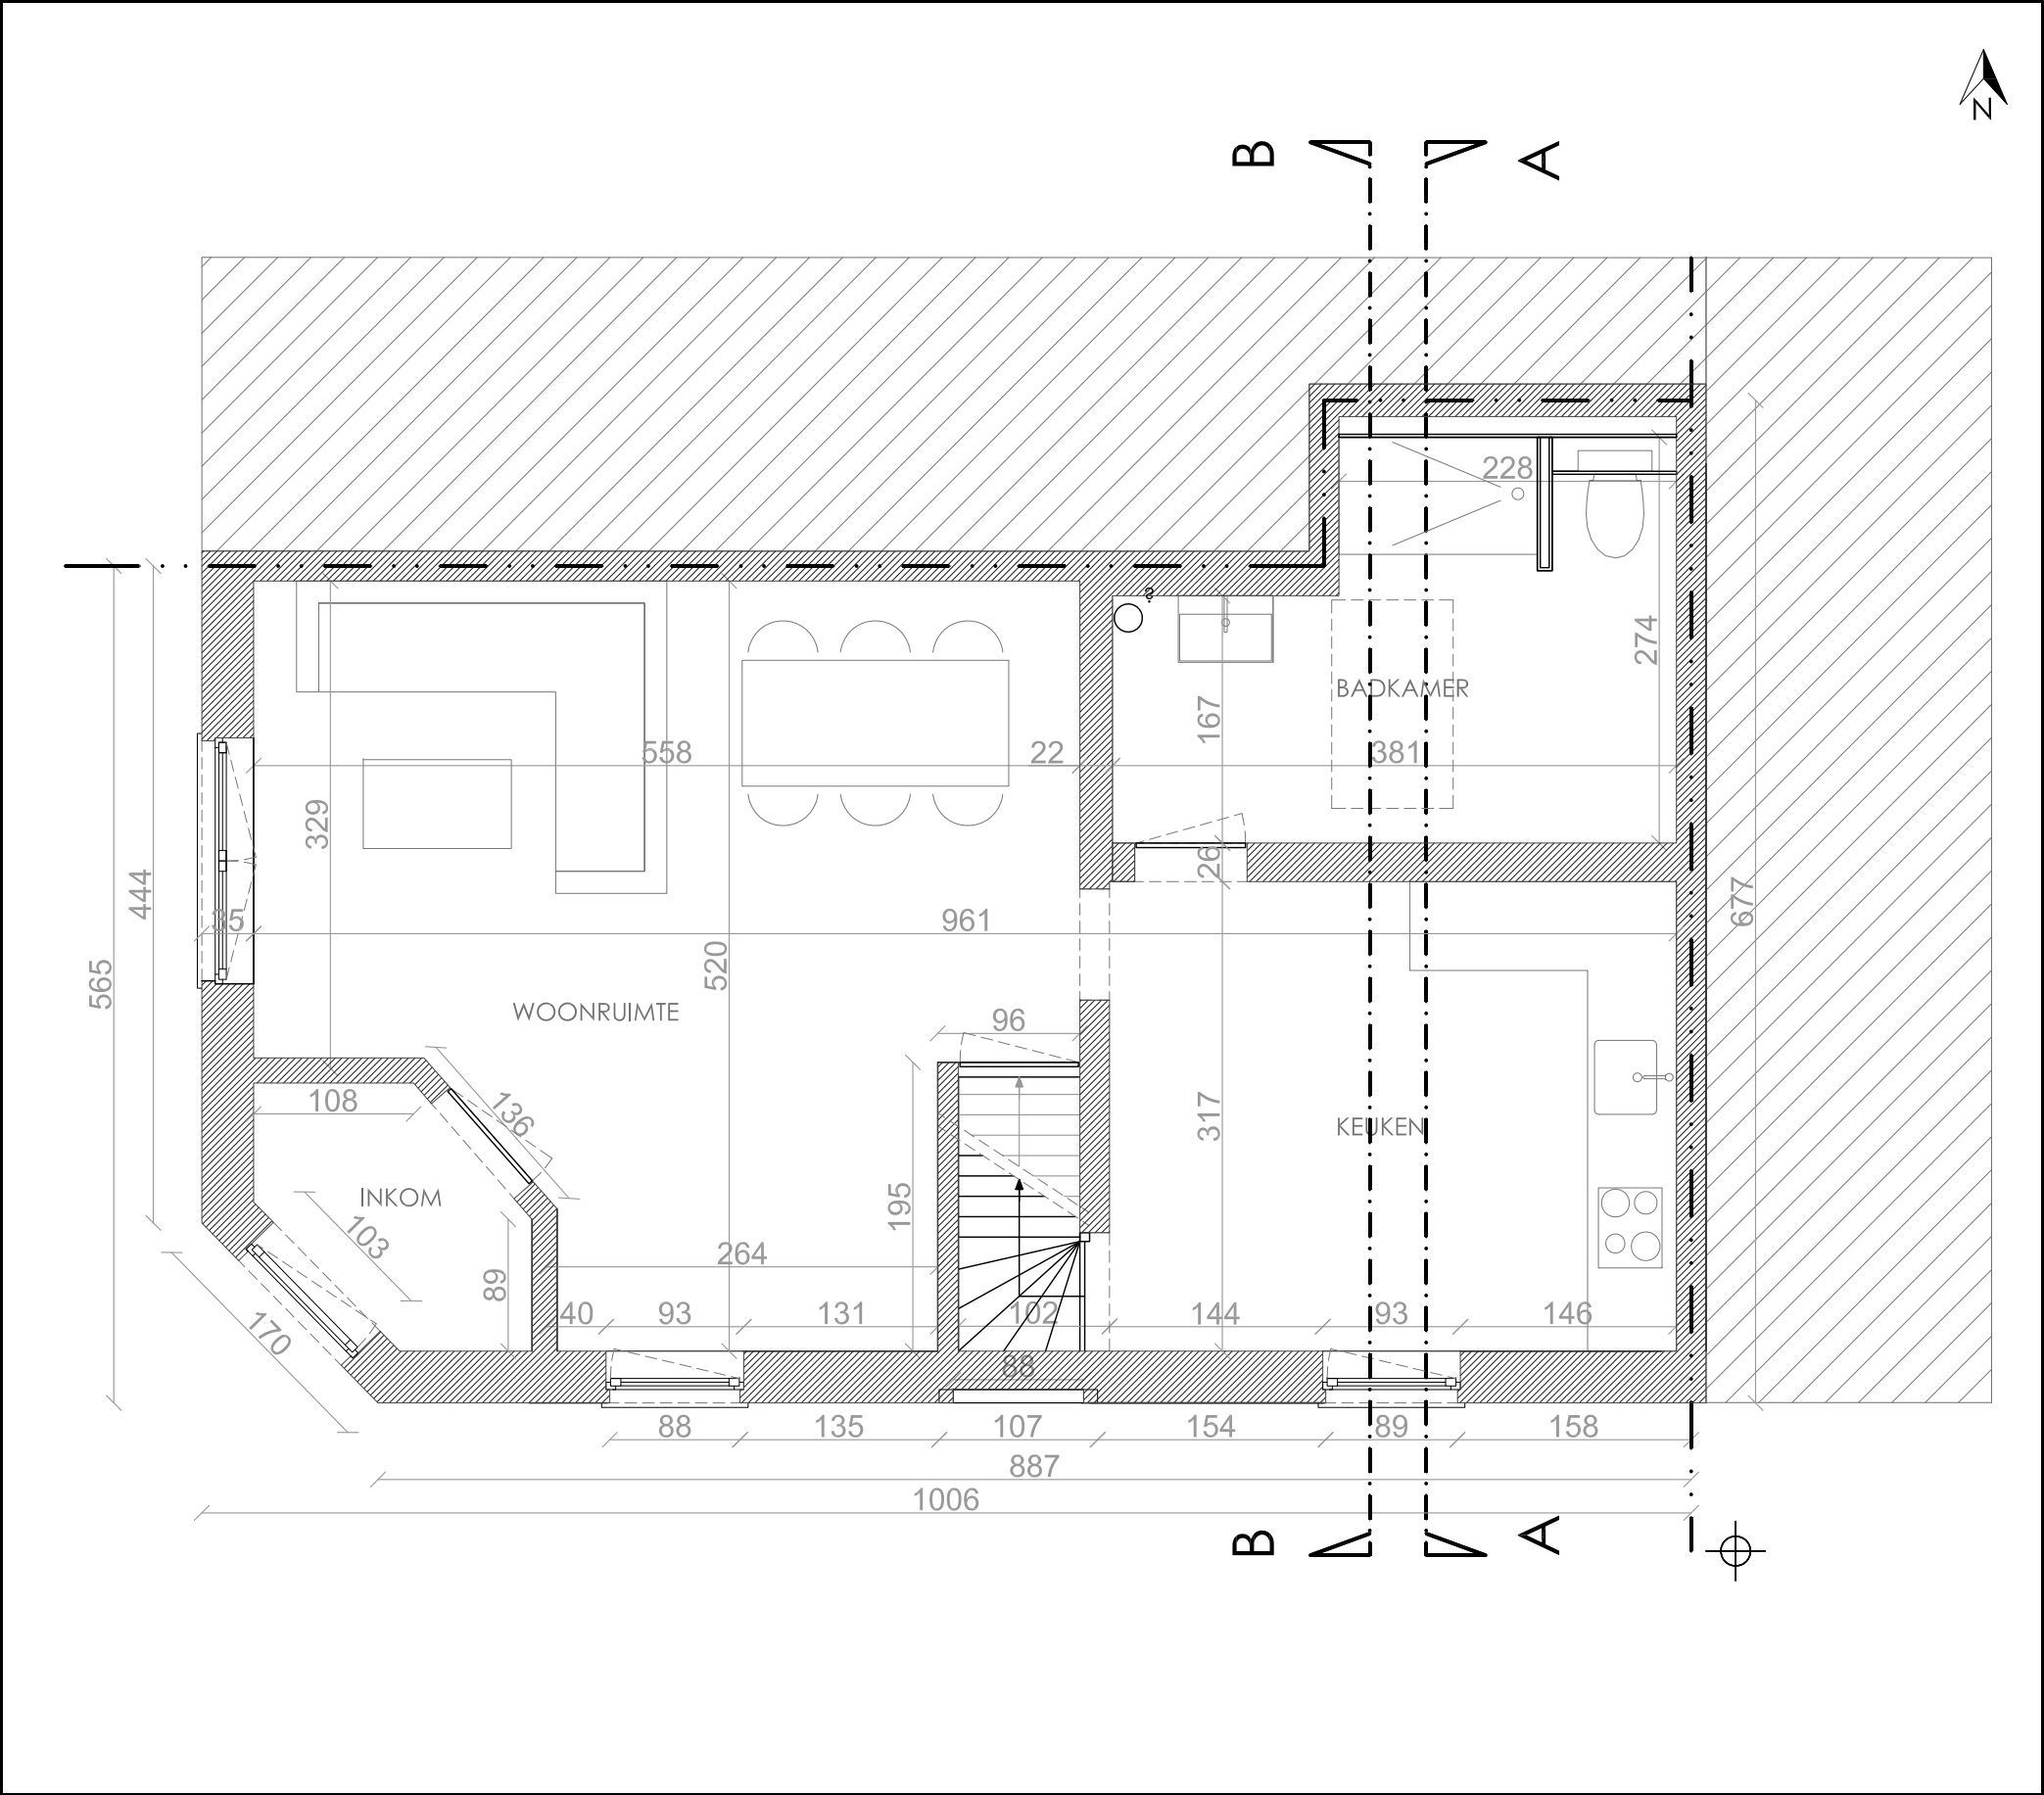

**Legende**

- ① dakpannen - bruin
- ② gevelmetselwerk - rode baksteen
- ③ buitenschrijnwerk - hout
- ④ gevelbekleding - gevelpleisterwerk - beige
- ⑤ aluminium buitenschrijnwerk - blauwgroen
- ⑥ gevelbekleding - shingels
- ⑦ bakgootbekleding - hout

metselwerk

funderingsmetselwerk

bekleding-terras

0 m

5 m

De maatvoering is indicatief. Alle maten dienen op de werf te worden nagemeten door de verantwoordelijke aannemer!

|                                                                 |                                                                                     |                                                                           |                          |                             |                 |                   |  |  |
|-----------------------------------------------------------------|-------------------------------------------------------------------------------------|---------------------------------------------------------------------------|--------------------------|-----------------------------|-----------------|-------------------|--|--|
| Architect:<br>Marga - Lievens bv<br>Druifstraat 11<br>9000 GENT | Opdrachtgever:<br>Lies Verhetsel<br>Blijde Inkomststraat 11<br>9040 Sint-Amandsberg | Titel:<br><b>RENOVATIE WONING</b><br>Onderwerp:<br><b>NIV.0 grondplan</b> | Tekenaar:<br>Ida Lievens | Datum:<br><b>12/12/2025</b> | Schaal:<br>1/50 |                   |  |  |
| BESTAANDE TOESTAND                                              |                                                                                     |                                                                           |                          |                             |                 | Papierformaat: A3 |  |  |