


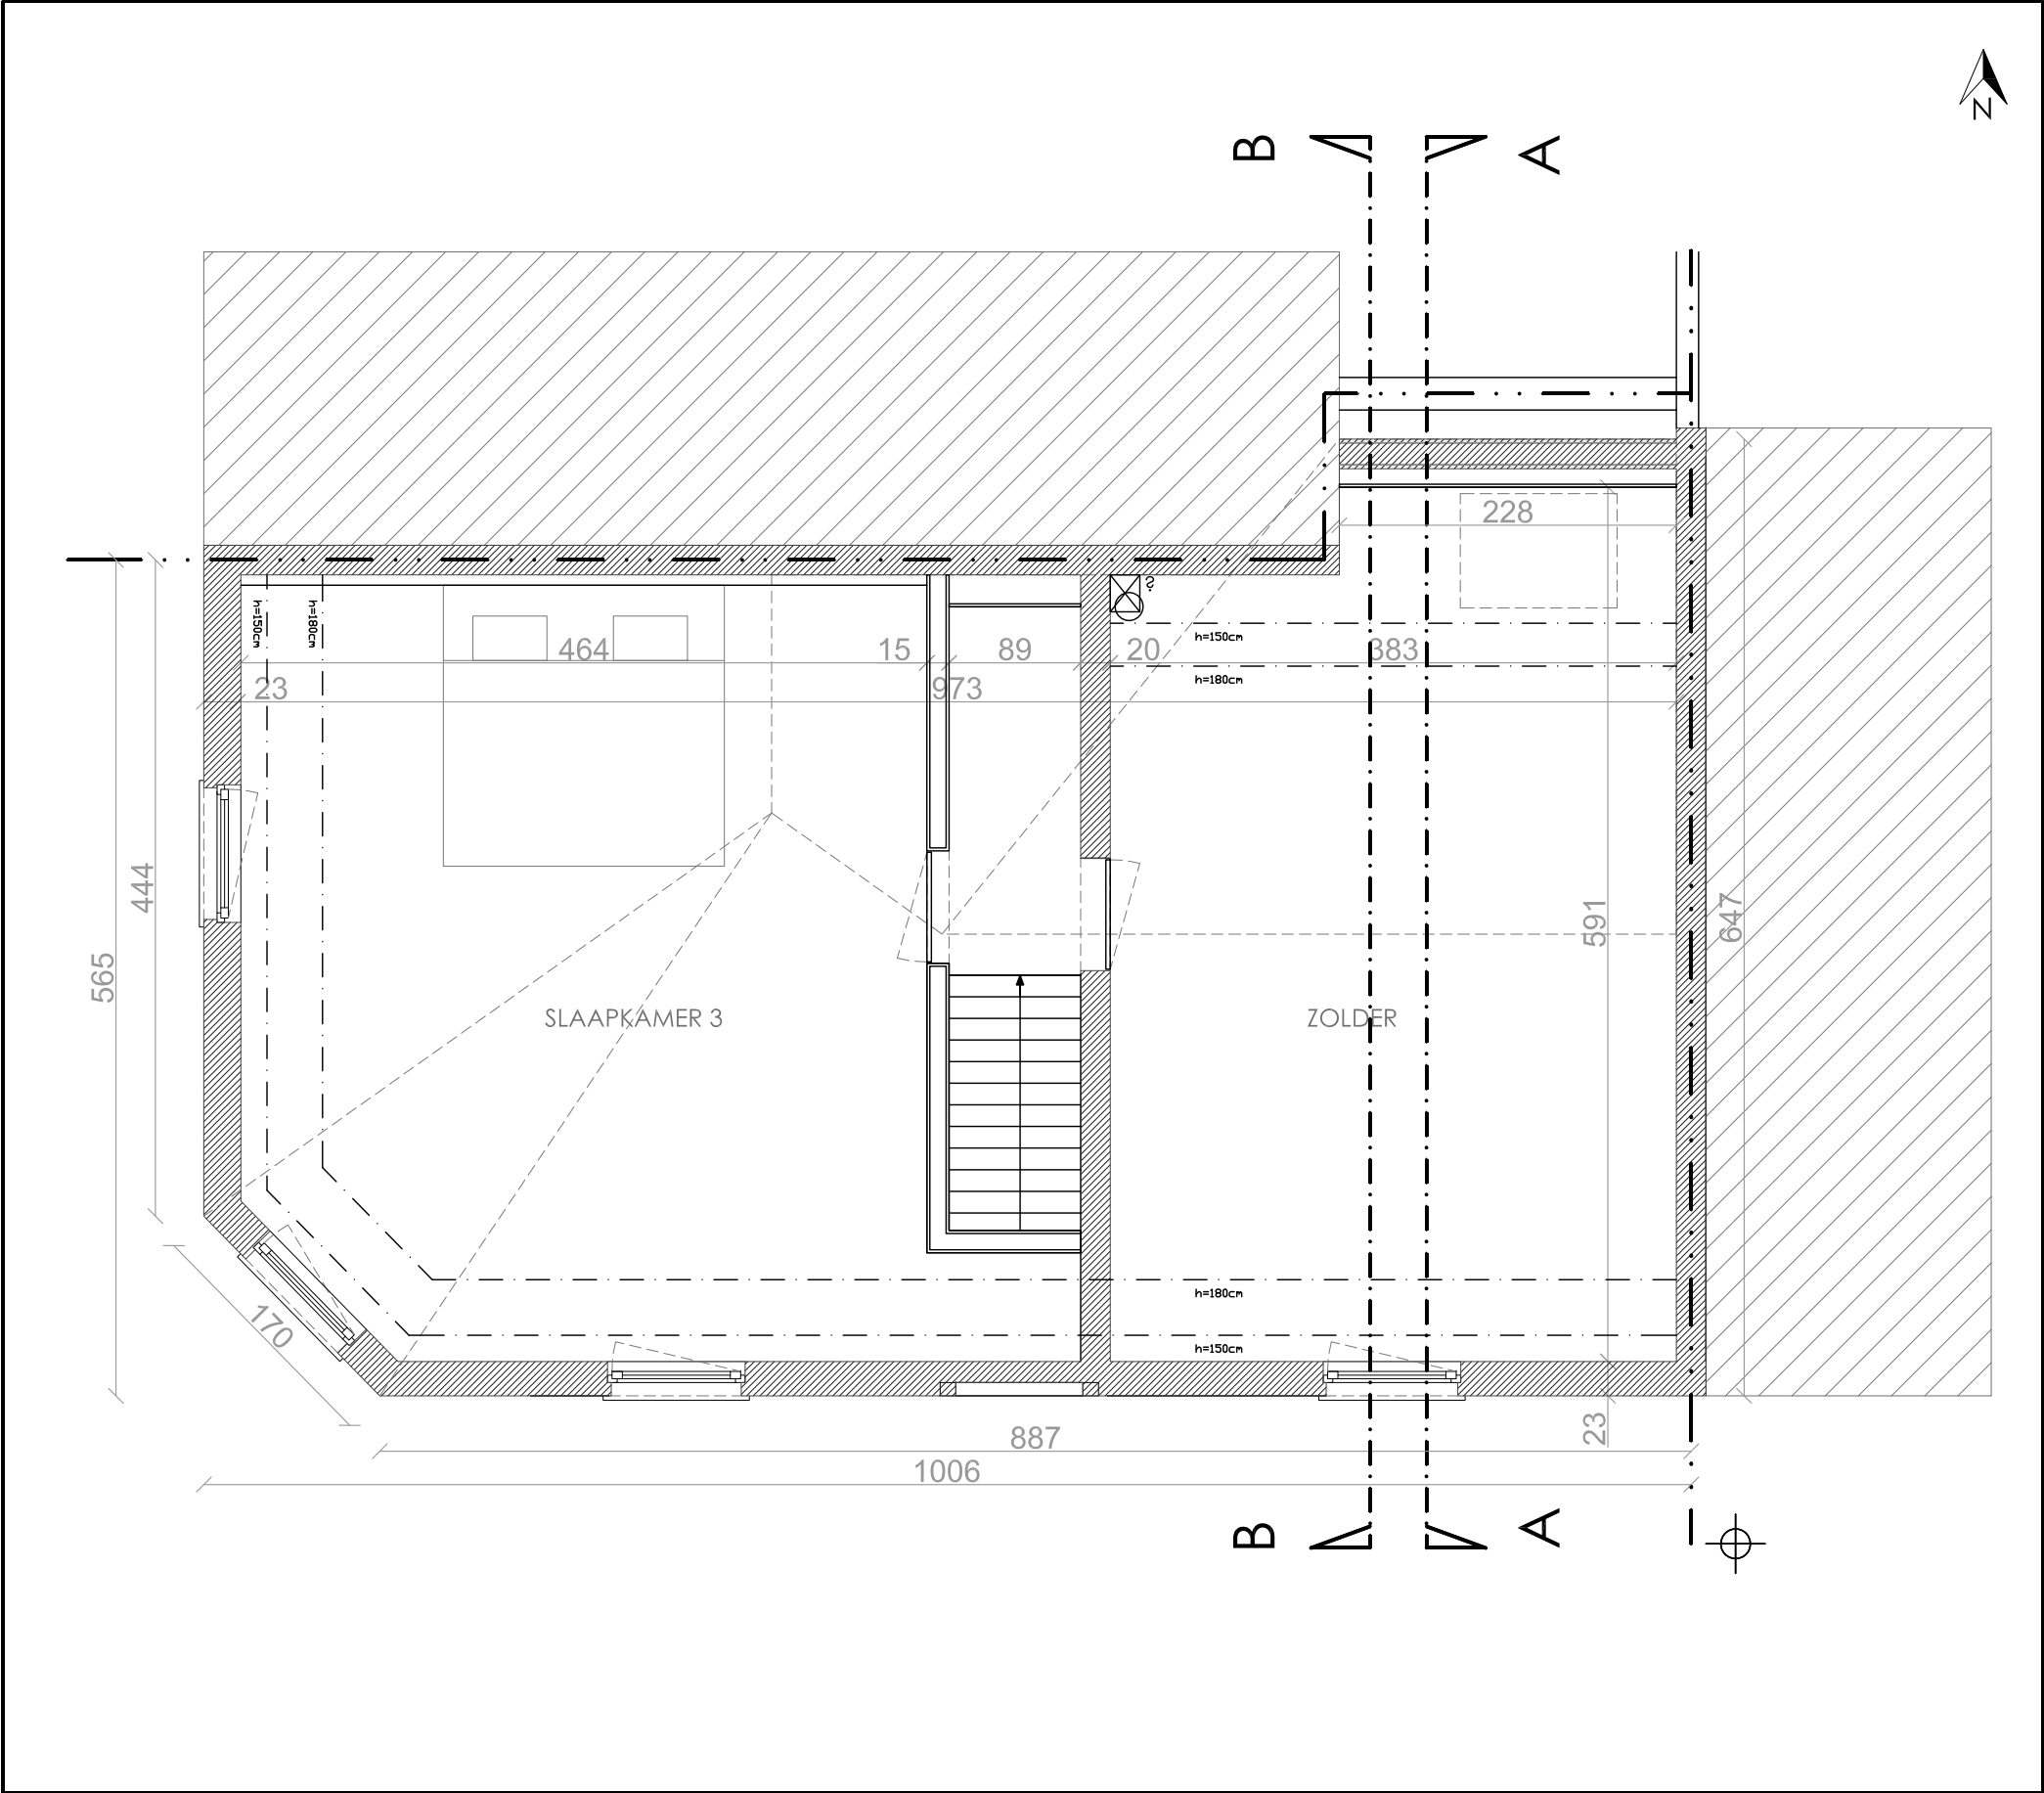

Legende

① dakpannen - bruin

② gevelmetselwerk - rode baksteen

③ buitenschrijnwerk - hout

④ gevelbekleding - gevelpleisterwerk - beige

⑤ aluminium buitenschrijnwerk - blauwgroen

⑥ gevelbekleding - shingels

⑦ bakgootbekleding - hout

metselwerk

funderingsmetselwerk

bekleding-terras

0 m

5 m

De maatvoering is indicatief. Alle maten dienen op de werf te worden nagemeten door de verantwoordelijke aannemer!

Architect: Marga - Lievens bv Druifstraat 11 9000 GENT	Opdrachtgever: Lies Verhetsel Blijde Inkomststraat 11 9040 Sint-Amandsberg	Titel: RENOVATIE WONING Onderwerp: NIV.2 grondplan	Tekenaar: Ida Lievens	Datum: 12/12/2025	Schaal: 1/50			
BESTAANDE TOESTAND						Papierformaat: A3		