


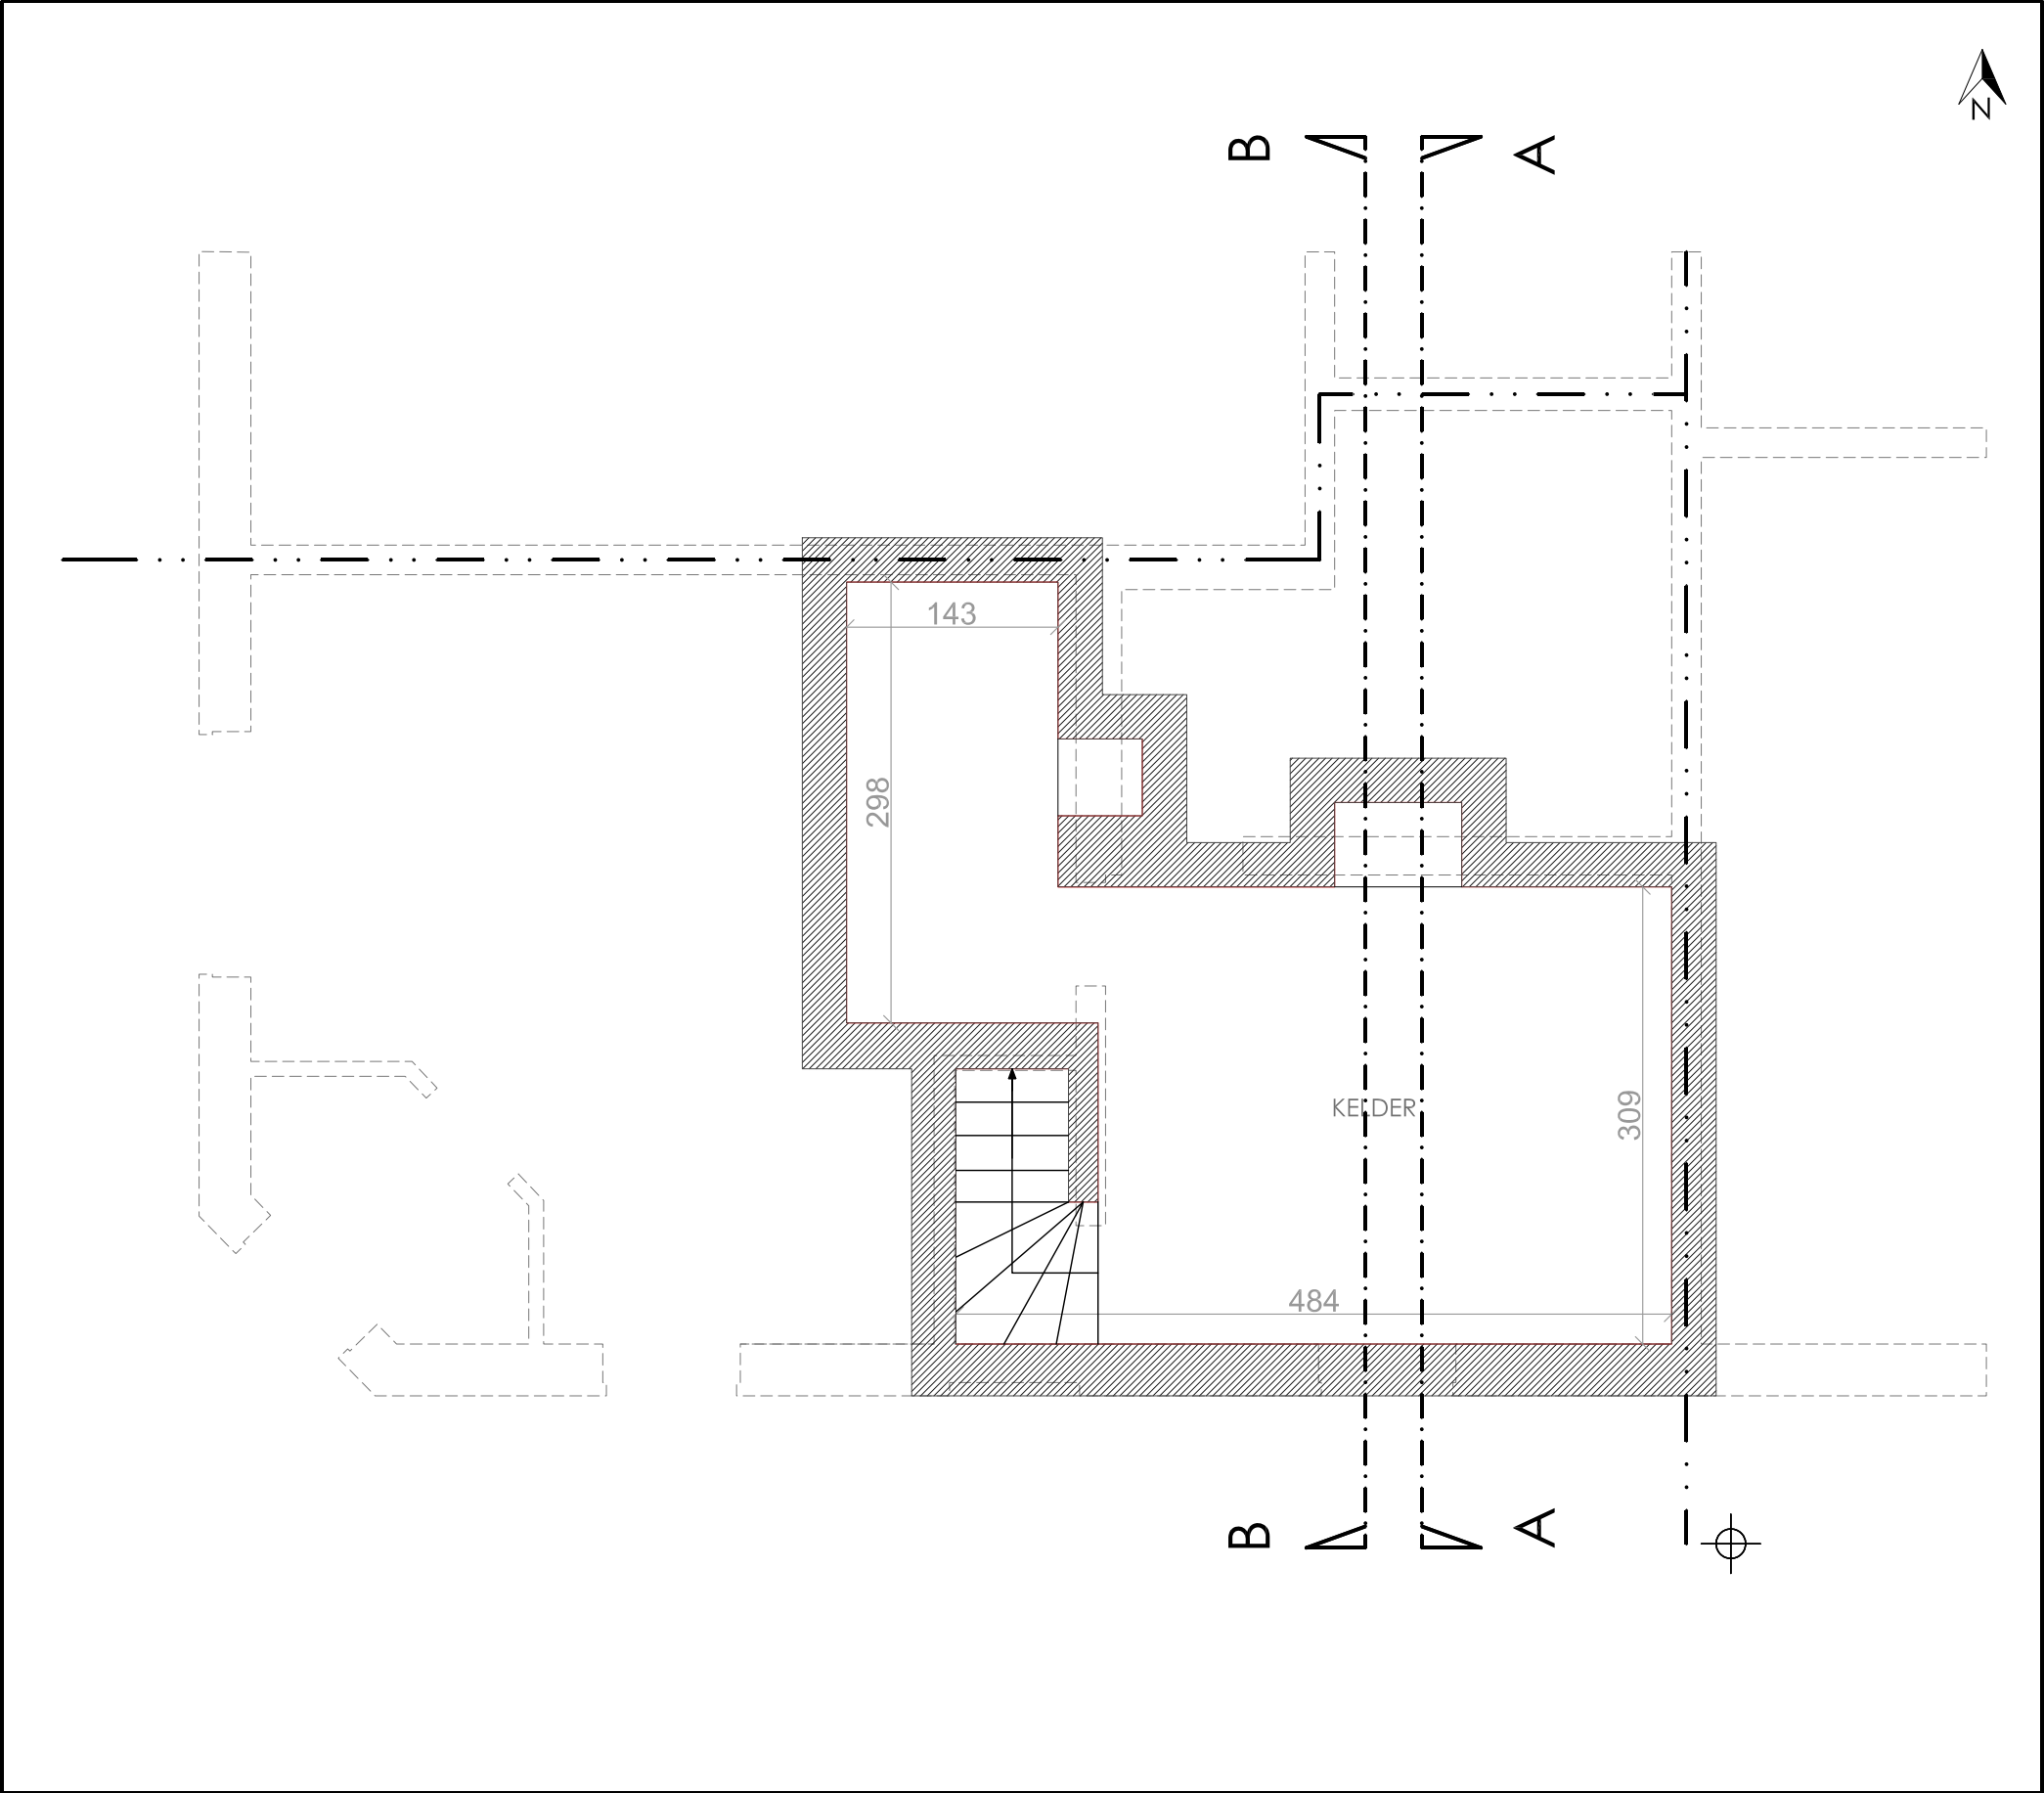

Legende

① dakpannen - bruin

② gevelmetselwerk - rode baksteen

③ buitenschrijnwerk - hout

④ gevelbekleding - gevelpleisterwerk - beige

⑤ aluminium buitenschrijnwerk - blauwgroen

⑥ gevelbekleding - shingels

⑦ bakgootbekleding - hout

metselwerk

funderingsmetselwerk

bekleding-terras

0 m

5 m

RIOLERING

De bestaande riolering werd niet opgemeten en zal ook niet worden aangepast.
Er wordt enkel voorzien in een nieuwe RWA dienstig voor het dakterras. Dit met rechtstreekse aansluiting op de openbare riolering.

De maatvoering is indicatief. Alle maten dienen op de werf te worden nagemeten door de verantwoordelijke aannemer!

Architect: Marga - Lievens bv Druifstraat 11 9000 GENT	Opdrachtgever: Lies Verhetsel Blijde Inkomststraat 11 9040 Sint-Amandsberg	Titel: RENOVATIE WONING Onderwerp: NIV. -1 grondplan	Tekenaar:	Datum:	Schaal:			
			Ida Lievens	12/12/2025	1/50			
BESTAANDE TOESTAND						Papierformaat: A3		