


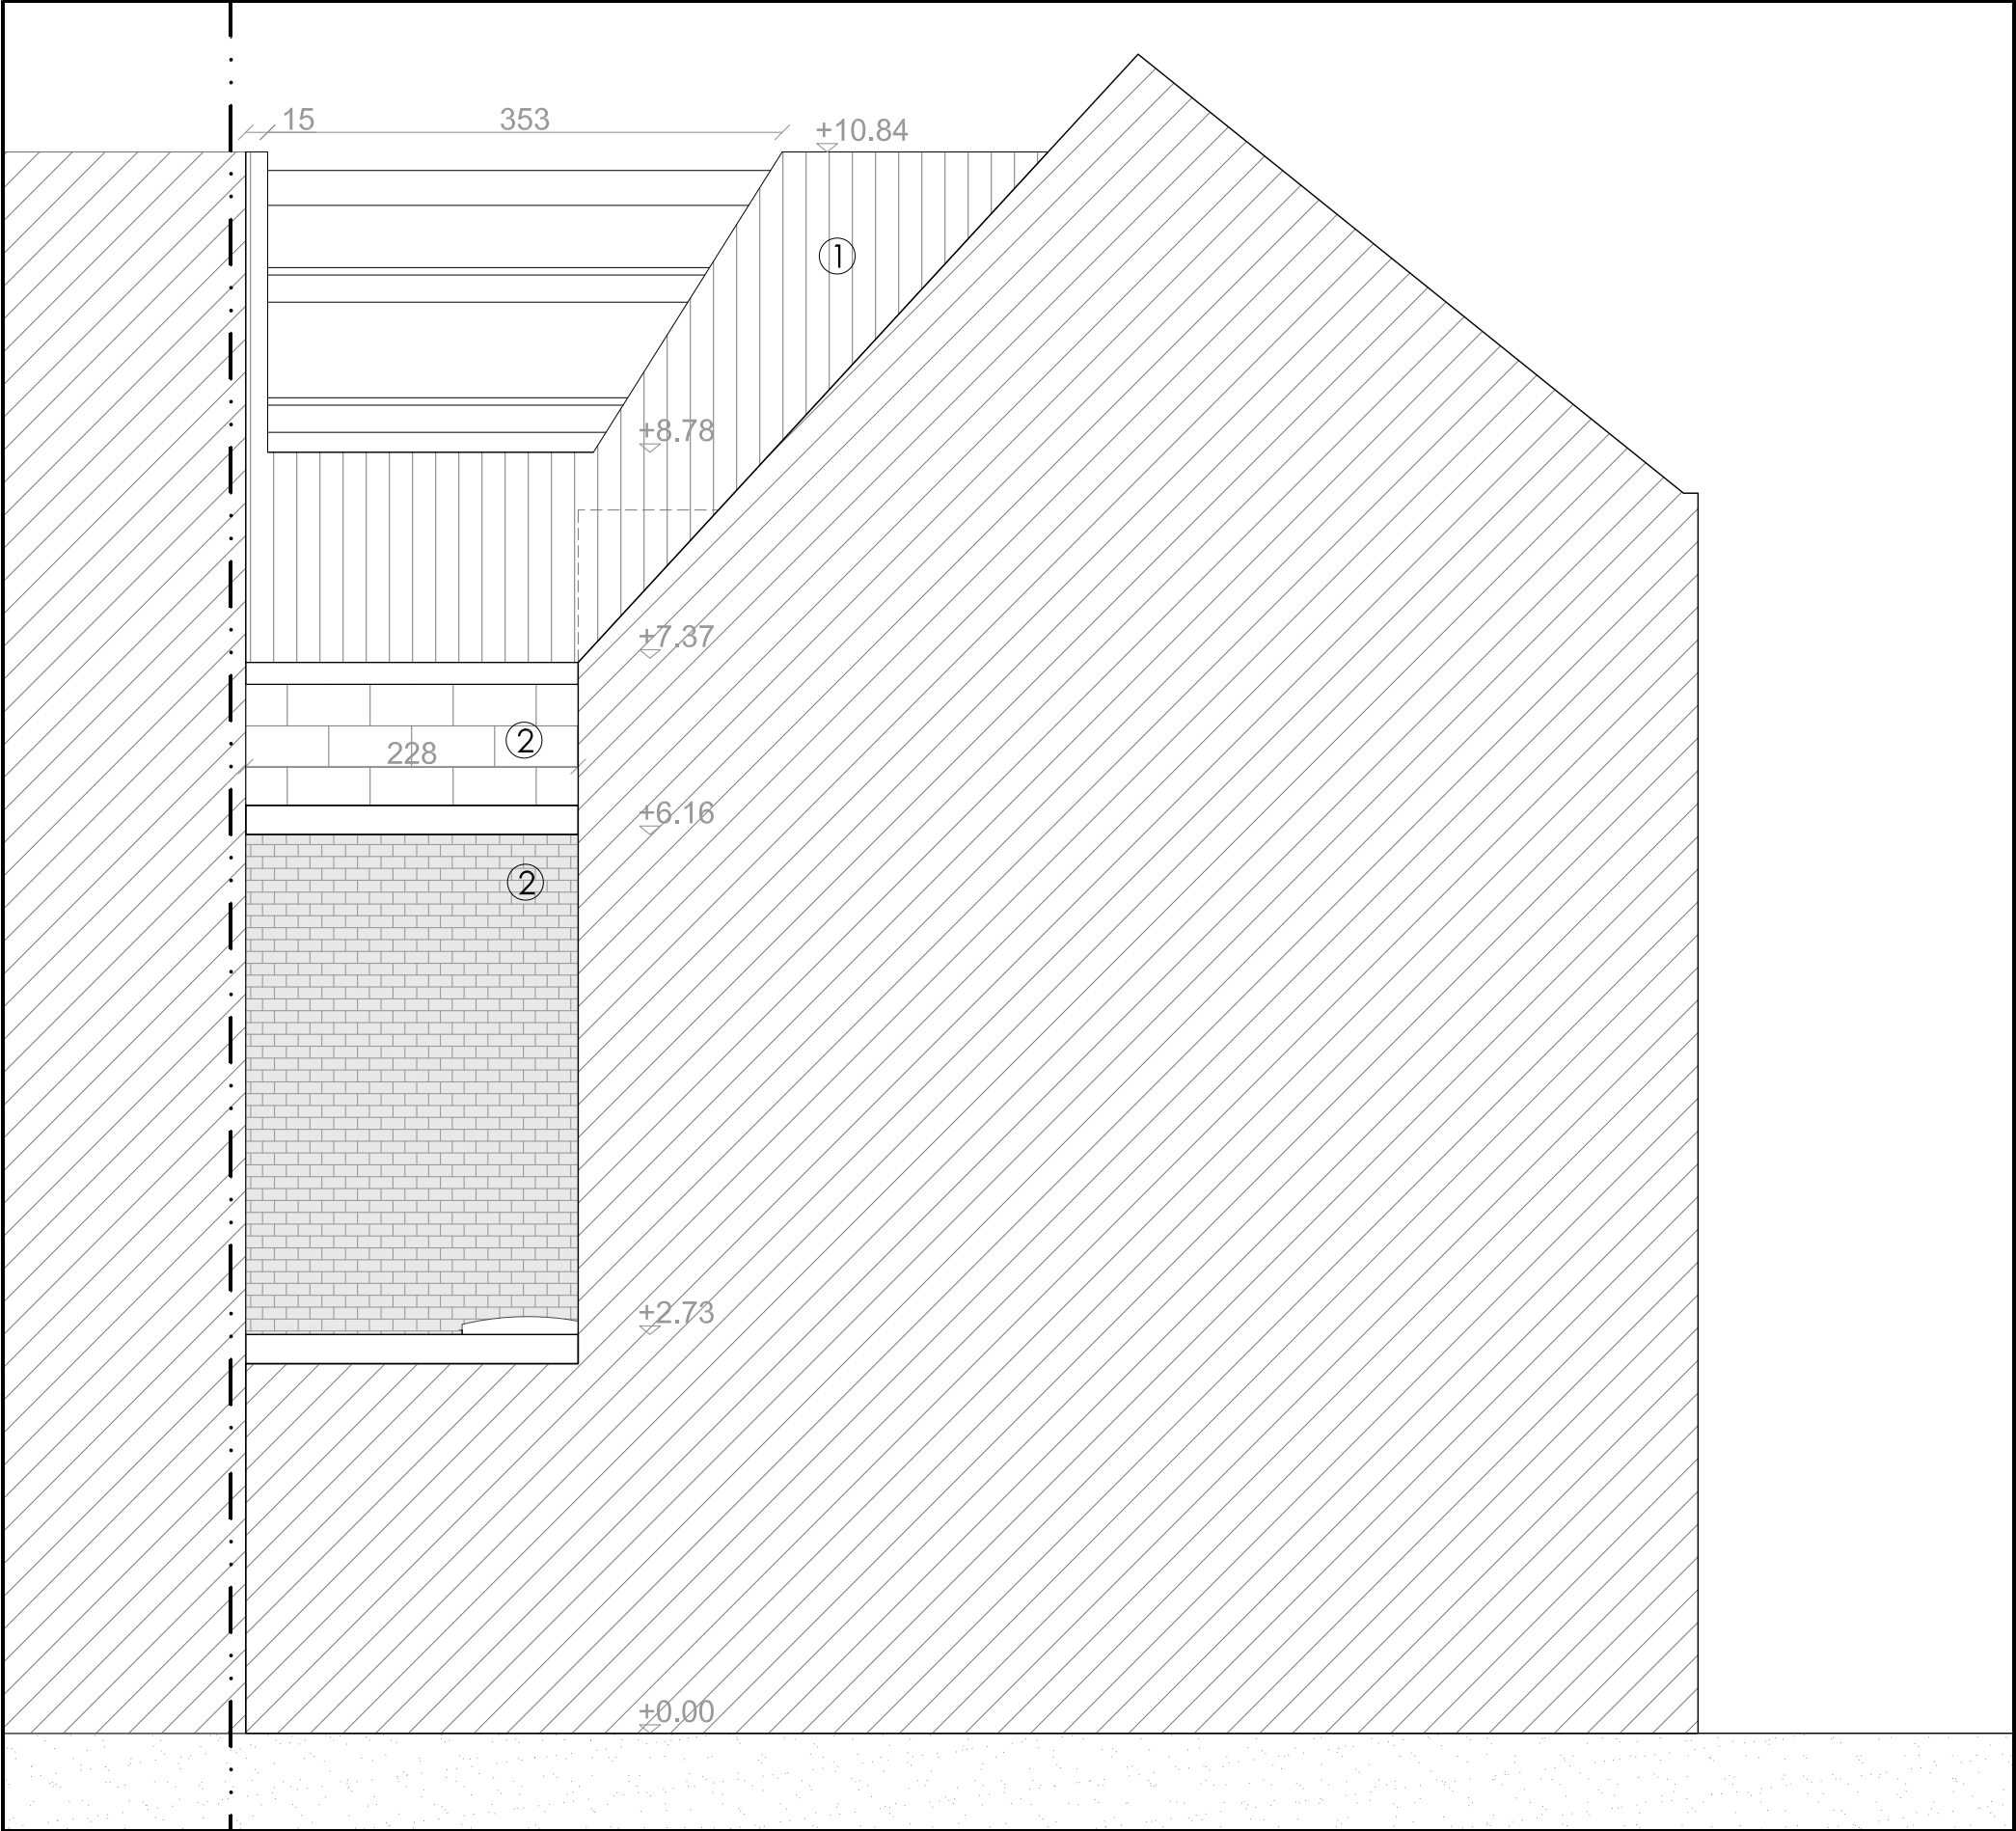

Legende

①

dakpannen - bruin

②

gevelmetselwerk - rode baksteen

③

buitenschrijnwerk - hout

④

gevelbekleding - gevelpleisterwerk - beige

⑤

aluminium buitenschrijnwerk - blauwgroen

⑥

gevelbekleding - shingels

⑦

bakgootbekleding - hout

metselwerk

funderingsmetselwerk

bekleding-terras

0 m

5 m

**ZIE BIJZONDERE
VOORWAARDE(N)**

De maatvoering is indicatief. Alle maten dienen op de werf te worden nagemeten door de verantwoordelijke aannemer!

Architect: Marga - Lievens bv Druifstraat 11 9000 GENT	Opdrachtgever: Lies Verhetsel Blijde Inkomststraat 11 9040 Sint-Amandsberg	Titel: RENOVATIE WONING Onderwerp: Achtergevel	Tekenaar: Ida Lievens	Datum: 12/12/2025	Schaal: 1/50			
NIEUWE TOESTAND						Papierformaat: A3		