


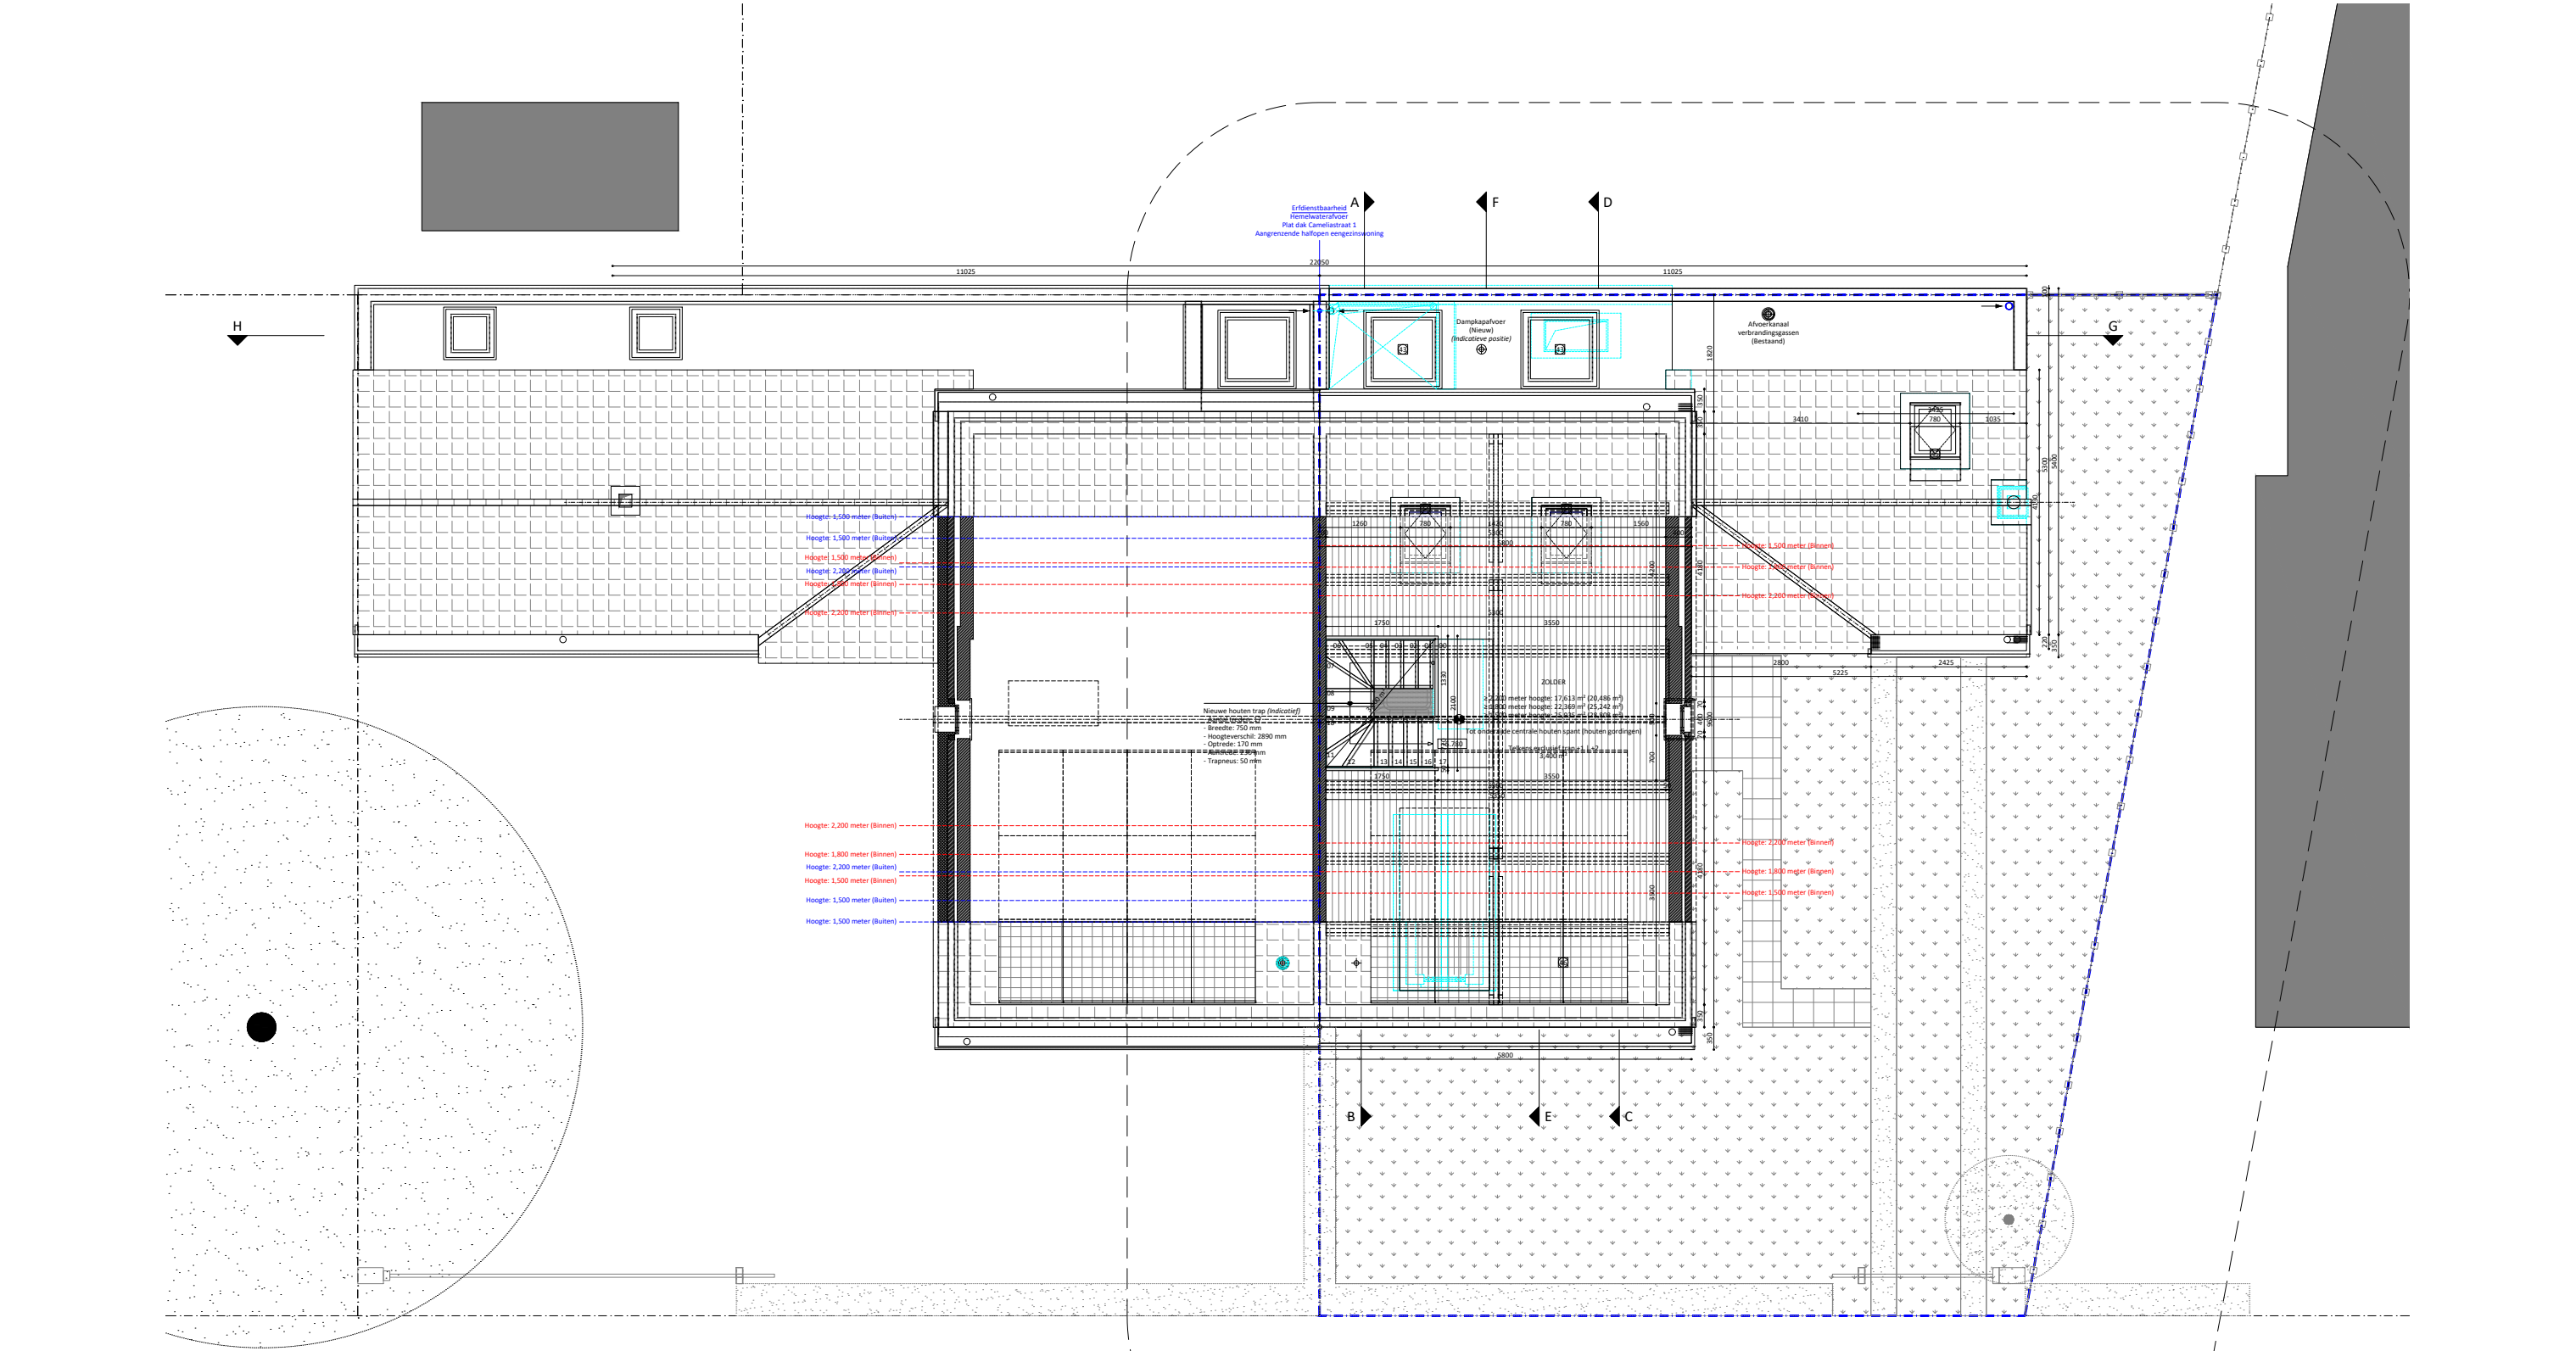

FREDERIK VAN VLAENDEREN. ARCHITECT. COMM. V.
ir. architect Frederik Van Vlaenderen
Xavier De Cocklaan 35 - 9831 Deurle (Oost-Vlaanderen)
+32 (0)479 644 491
frederik.van.vlaenderen@hotmail.be

OPDRACHTGEVER
Isabel VAN BUYNDER
Cameliastraat 3 - 9050 Gentbrugge (Oost-Vlaanderen)

WERFADRES
Cameliastraat 3 - 9050 Gentbrugge (Oost-Vlaanderen)

KADASTERGEGEVENS
Gent - Afdeling 23 (Gentbrugge Afdeling 3) - Sectie B - Nummer(s) 561 G5

ZIE BIJZONDERE
VOORWAARDE(N)

ARCHITECTUUROPDRACHT
Renovatie halfopen eengezinswoning
Terreinaanlegwerken (Ontharding)
Nieuw schuifpoortgeheel

DOSSIER	24-003	DATUM	18.12.2025
TOESTAND	Nieuw	TEKENINGSOORT	Plan Verdieping +2
SCHAAL	1:100	TEKENEENHEID	Millimeter

0m

1m

2m

3m

4m

5m

6m

7m

8m

9m

10m