


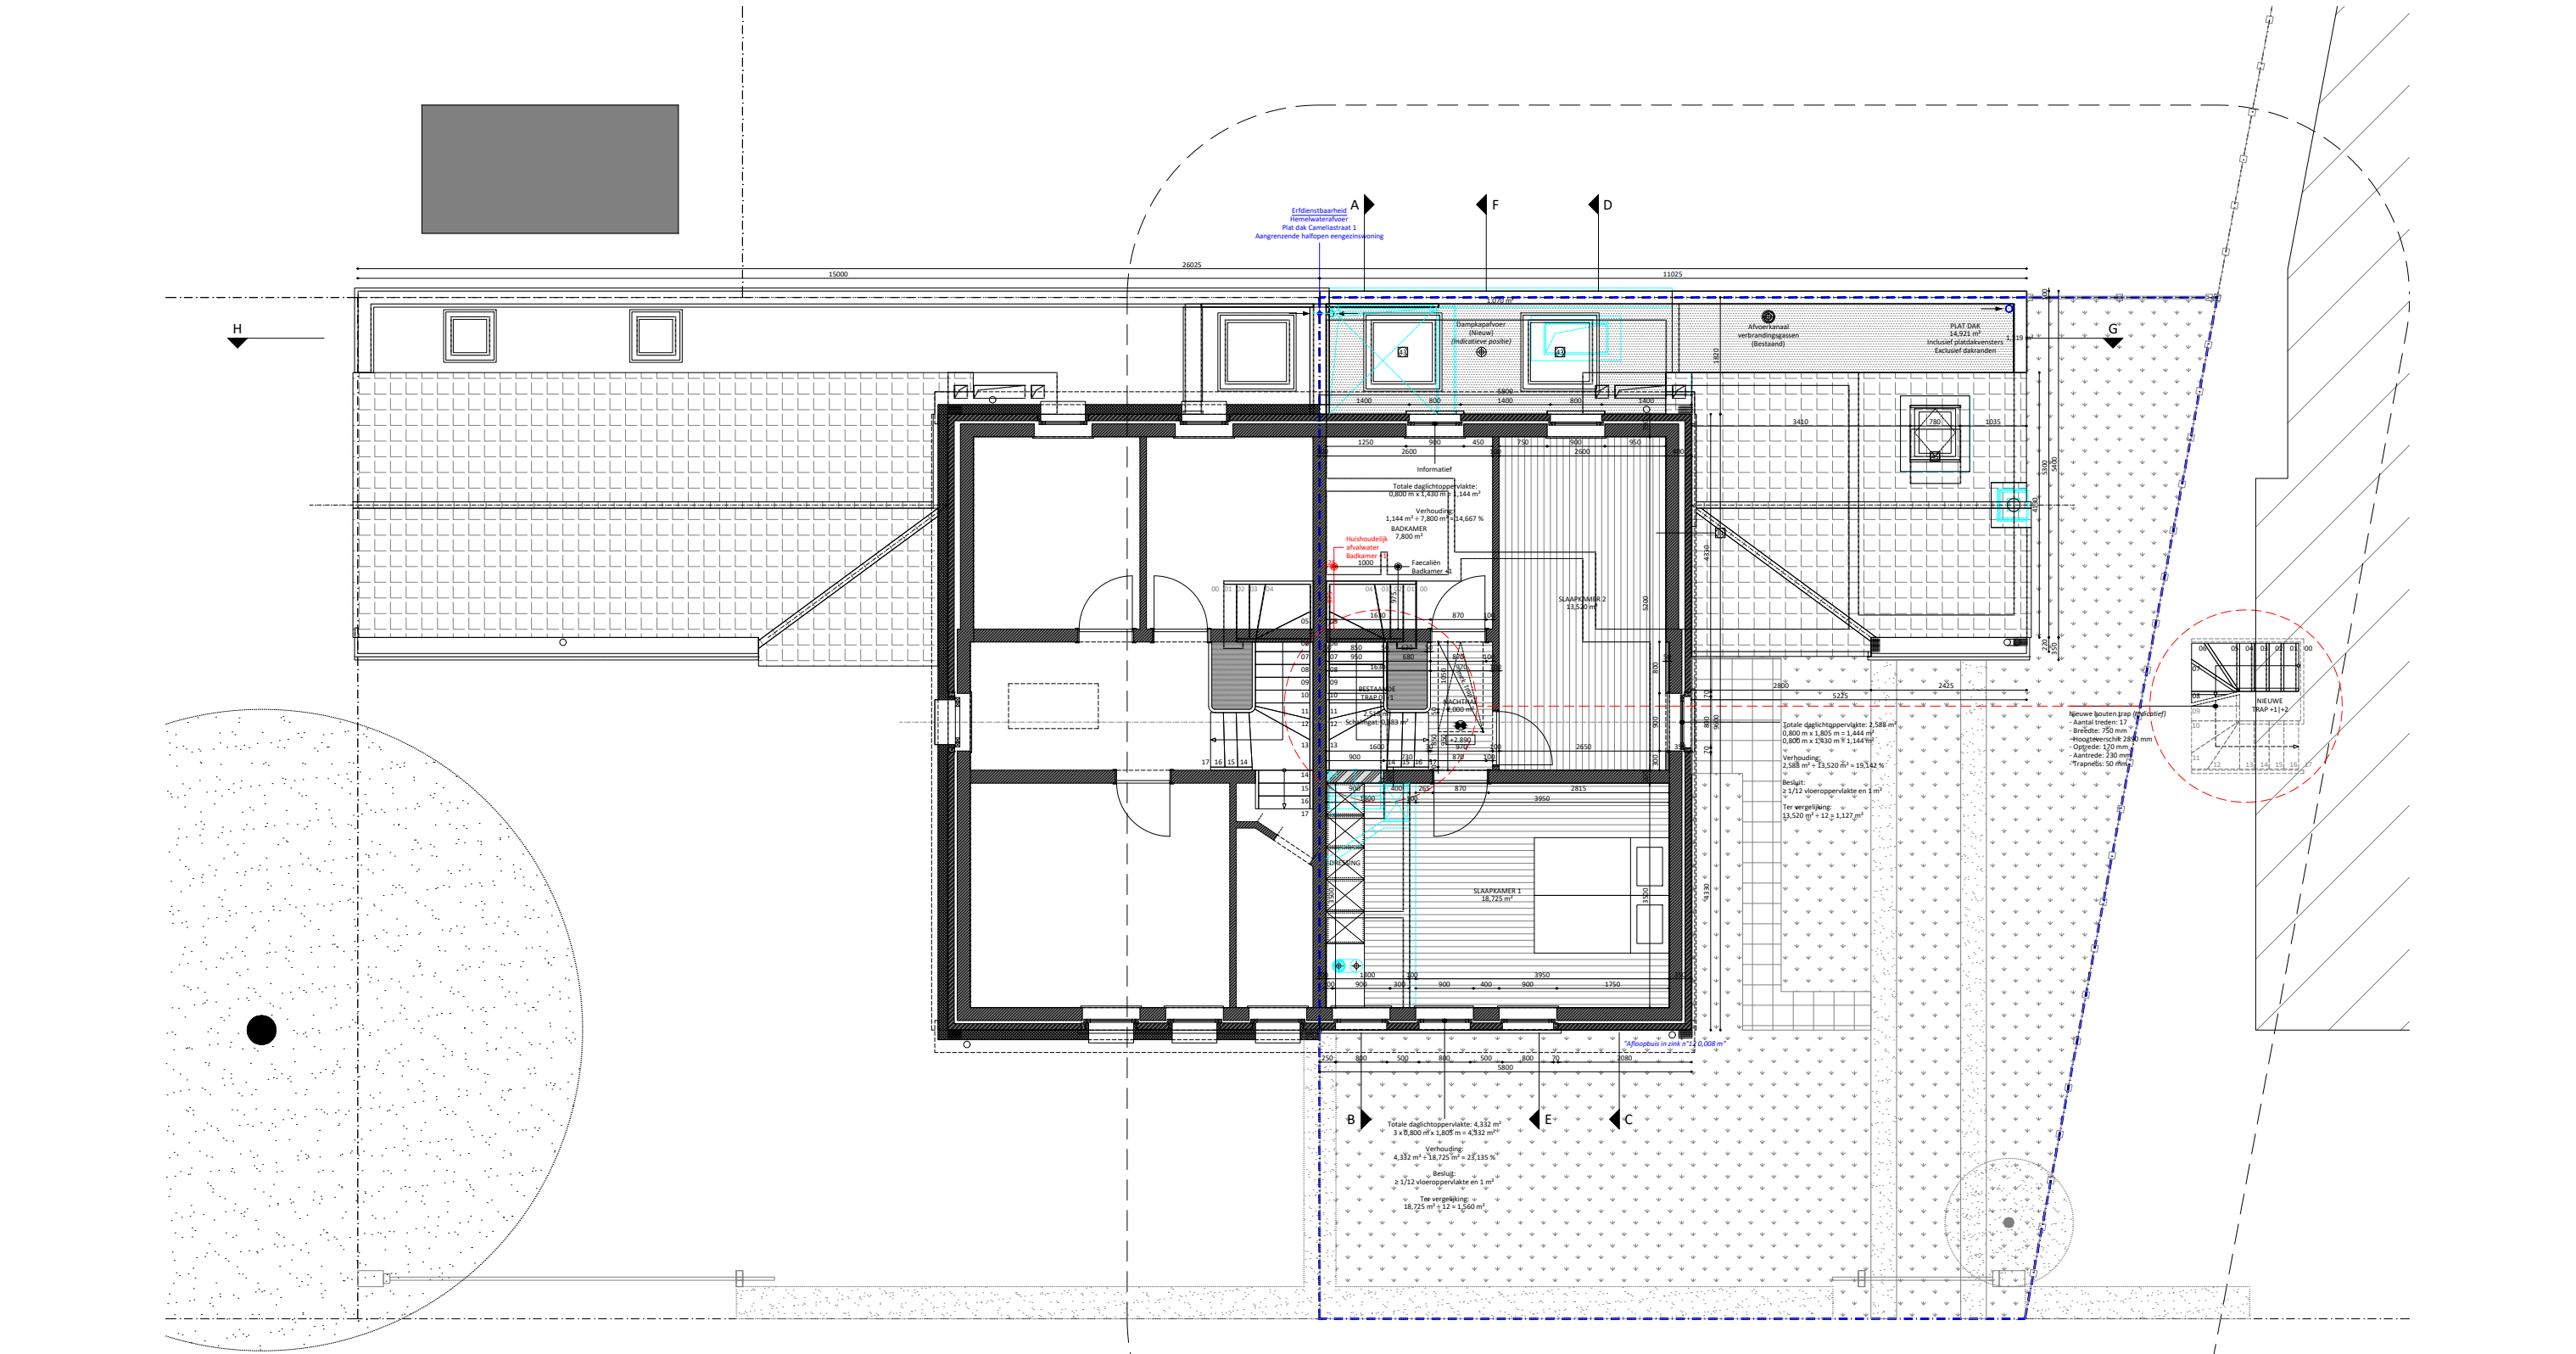

FREDERIK VAN VLAENDEREN. ARCHITECT. COMM. V. ir. architect Frederik Van Vlaenderen Xavier De Cocklaan 35 - 9831 Deurle (Oost-Vlaanderen) +32 (0)479 644 491 frederik.van.vlaenderen@hotmail.be
OPDRACHTGEVER Isabel VAN BUYNDER Cameliastraat 3 - 9050 Gentbrugge (Oost-Vlaanderen)
WERFADRES Cameliastraat 3 - 9050 Gentbrugge (Oost-Vlaanderen)
KADASTERGEGEVENS Gent - Afdeling 23 (Gentbrugge Afdeling 3) - Sectie B - Nummer(s) 561 G5

**ZIE BIJZONDERE
VOORWAARDE(N)**

ARCHITECTUUROPDRACT Renovatie halfopen eengezinswoning Terreinaanlegwerken (Ontharding) Nieuw schuifpoortgeheel			
DOSSIER	24-003	DATUM	18.12.2025
TOESTAND	Nieuw	TEKENINGSOORT	Plan Verdieping +1
SCHAAL	1:100	TEKENEENHEID	Millimeter

0m

1M

2M

3M

4M

5M

6M

7M

8M

9M

10M