
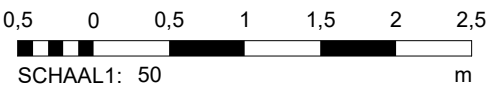


Legende Gevelmaterialen

- 1 Buitenschrijnwerk, PVC, wit
- 2 Gevelafwerking, keramische tegels - wit
- 3 Dakpannen, materiaal - rood
- 4 Bakgoot, PVC - zwart
- 5 Plint, arduin - grijs
- 6 Dorpel, arduin - grijs
- 7 Regenwaterpijp, PVC - grijs
- 8 Gevelafwerking, cementering - grijs
- 9 Buitenschrijnwerk, aluminium - groengrijs
- 10 Gevelafwerking, crepi - terracotta (lichte tint)
- 11 Gevelafwerking, hout- verticaal
- 12 Gevelsteen, klei - rood
- 13 Bakgoot, hout - bruin
- 14 Regenwaterpijp, zink
- 15 Dorpel, aluminium - groengrijs
- 16 Dakrand, aluminium - groengrijs
- 17 Poort met open stijlen, aluminium - donkergrijs
- 18 Gevelafwerking, crepi - lichtgrijs

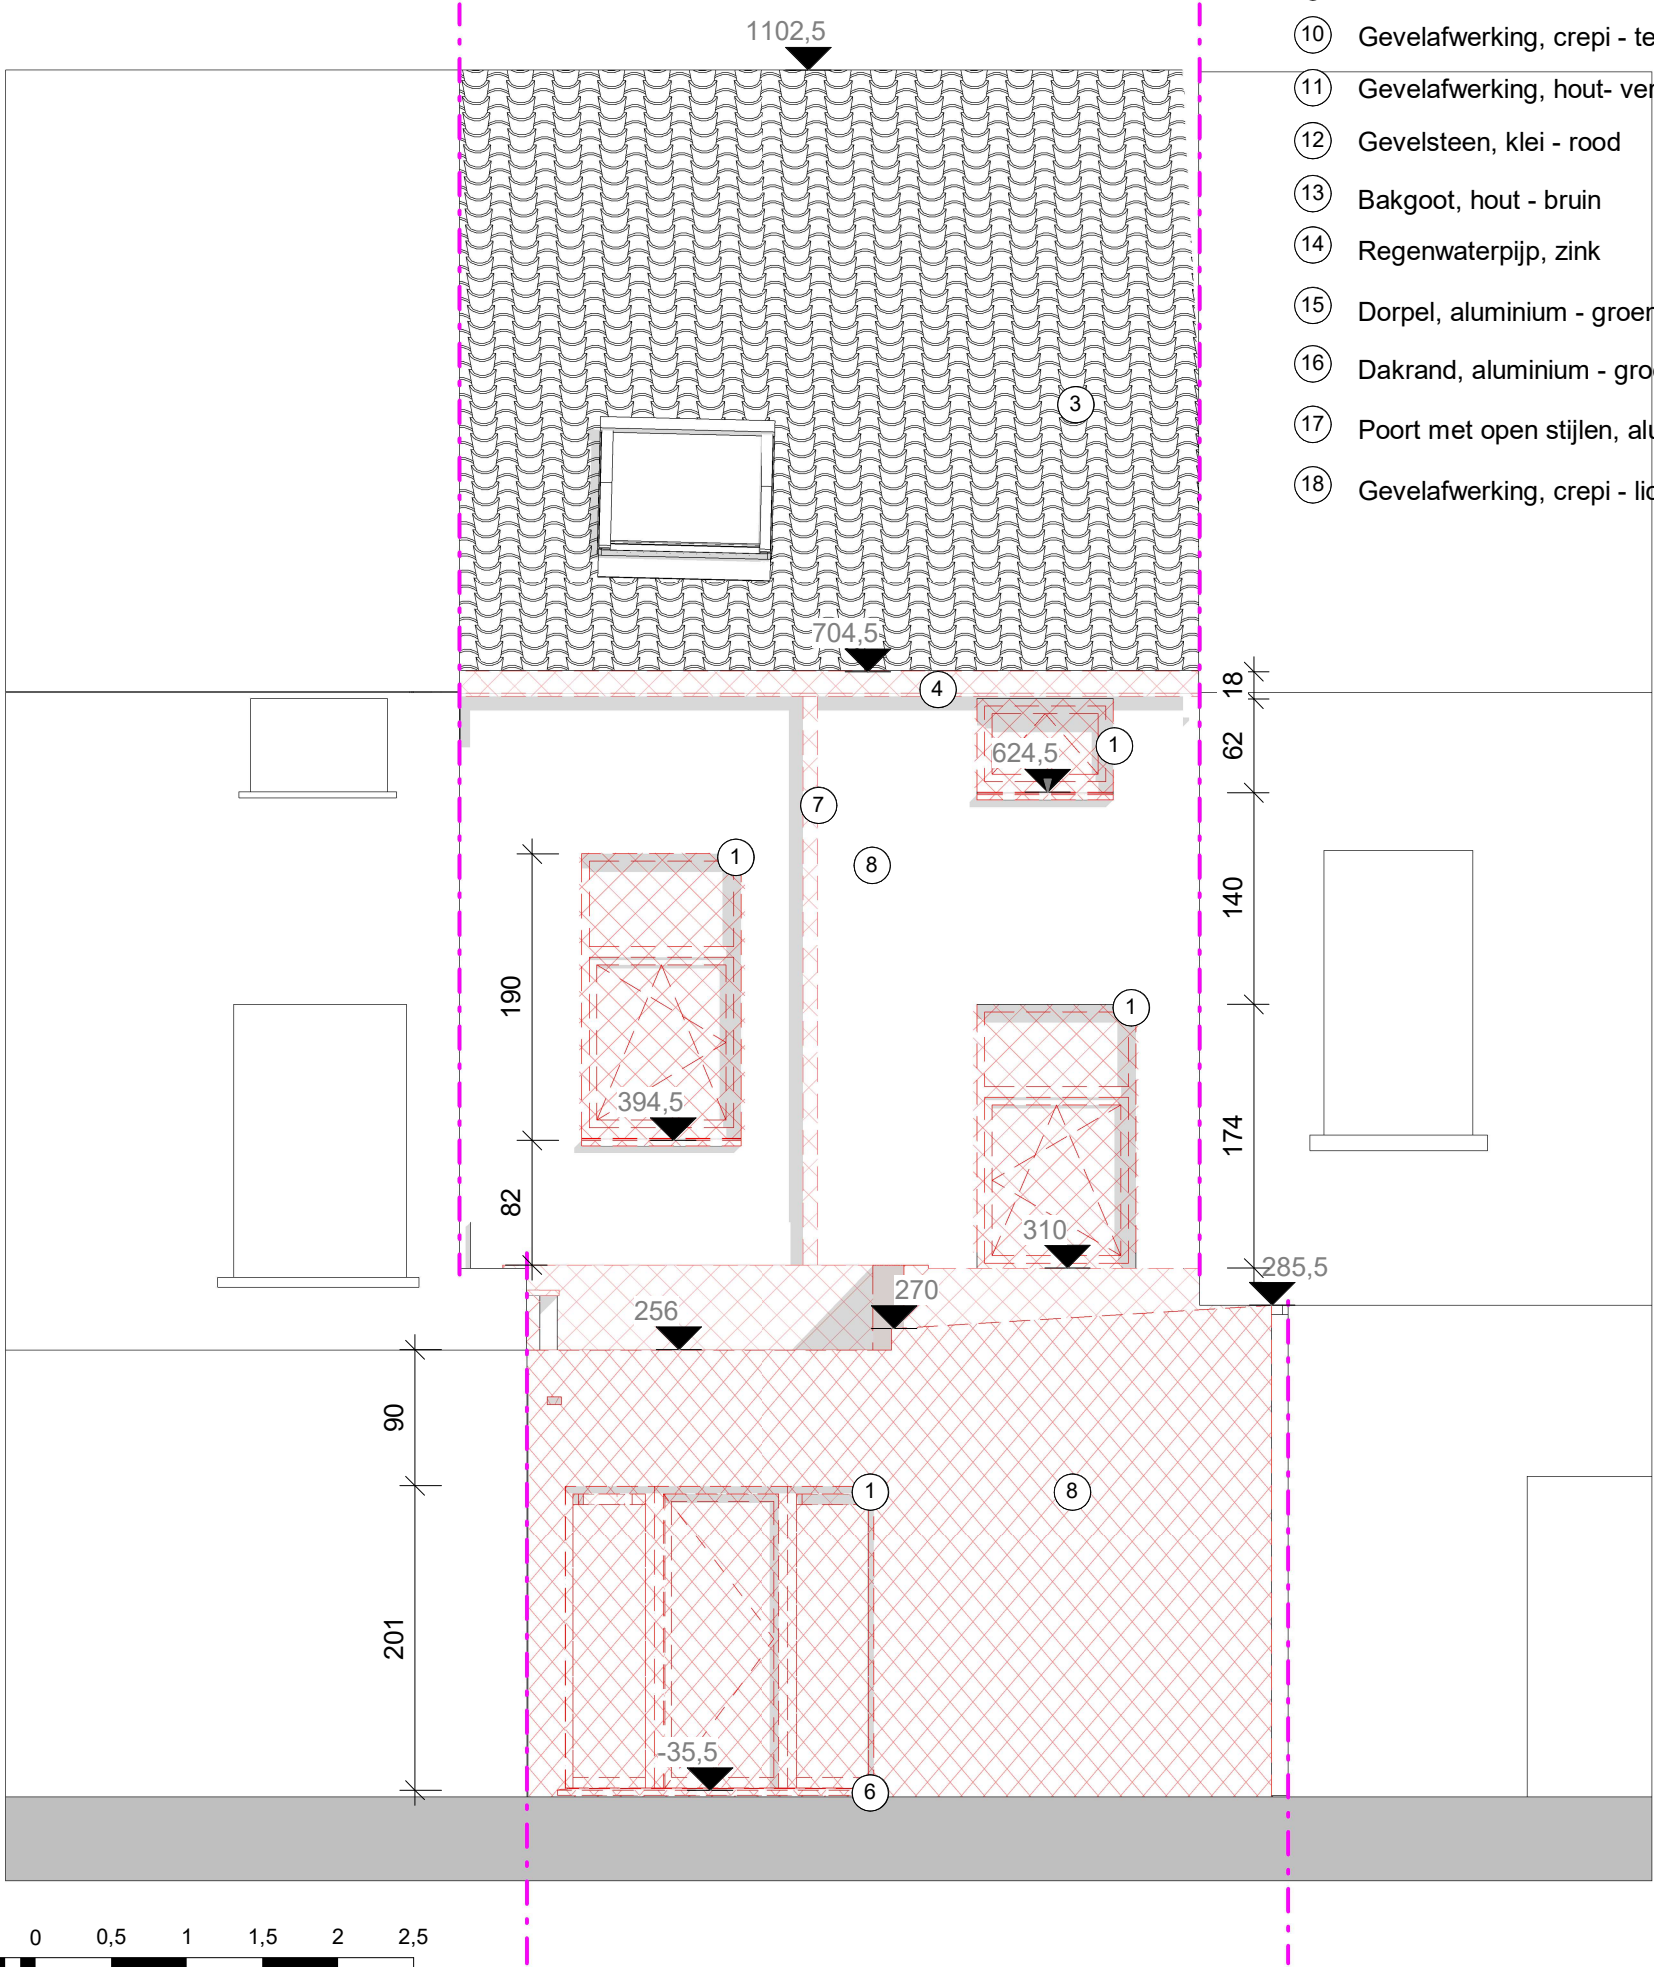

BA_2.01 G_B_2.01_Gevelaanzicht Achter perceelsgrens

1 : 50 op A3

Opdrachtgever: Elias Vervacke
Joke Pattyn

Adres bouwwerf: Schoolstraat 97
9040 Sint-Amandsberg

Opmerking: