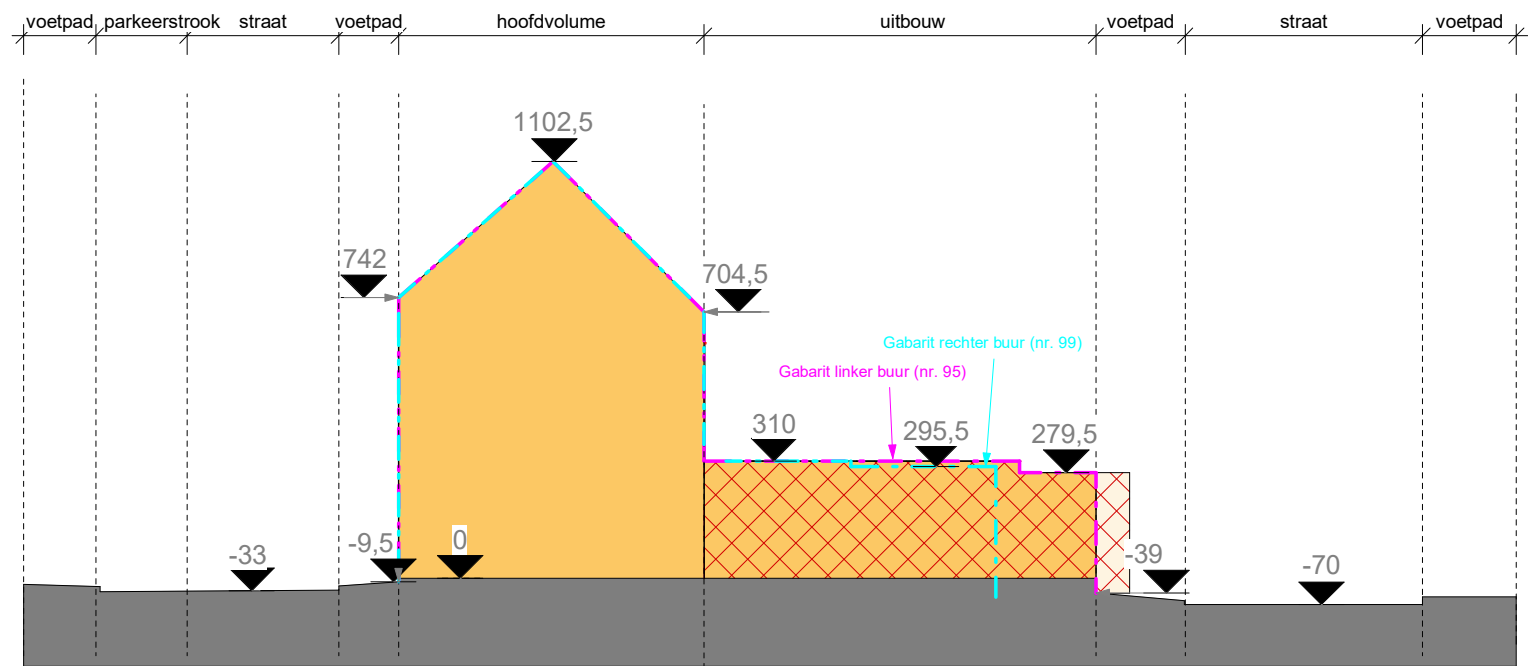


BA_5.01 T_B_4.01_Terreinprofiel

1 : 200 op A3

Opdrachtgever: Elias Vervacke
Joke Pattyn
Adres bouwwerf: Schoolstraat 97
9040 Sint-Amandsberg

Opmerking: