



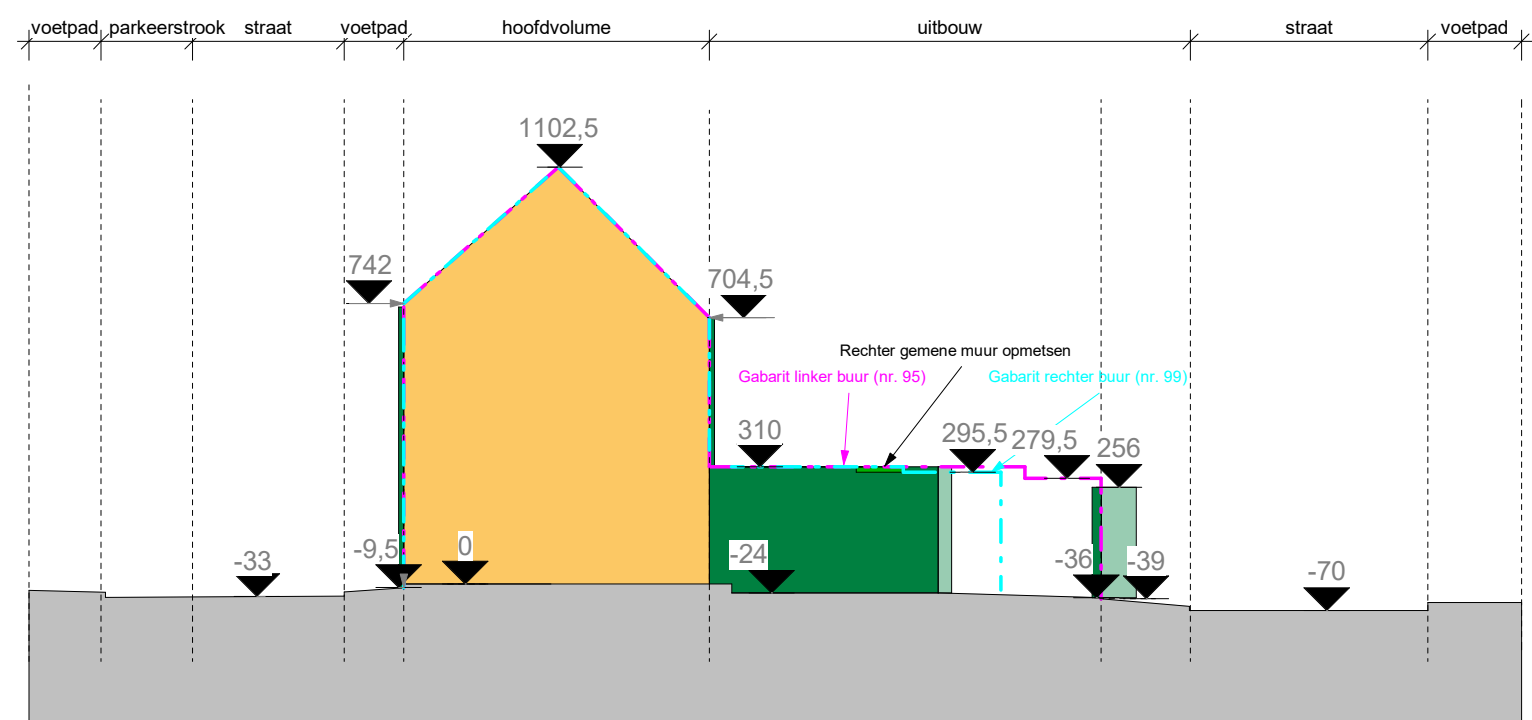

**ZIE BIJZONDERE
VOORWAARDE(N)**

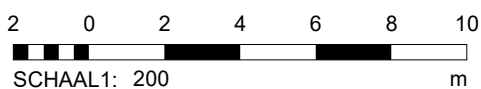

BA_5.01_X T_N_4.01_Terreinprofiel

1 : 200 op A3

Opdrachtgever: Elias Vervacke
Joke Pattyn

Adres bouwwerf: Schoolstraat 97
9040 Sint-Amandsberg

Opmerking: