



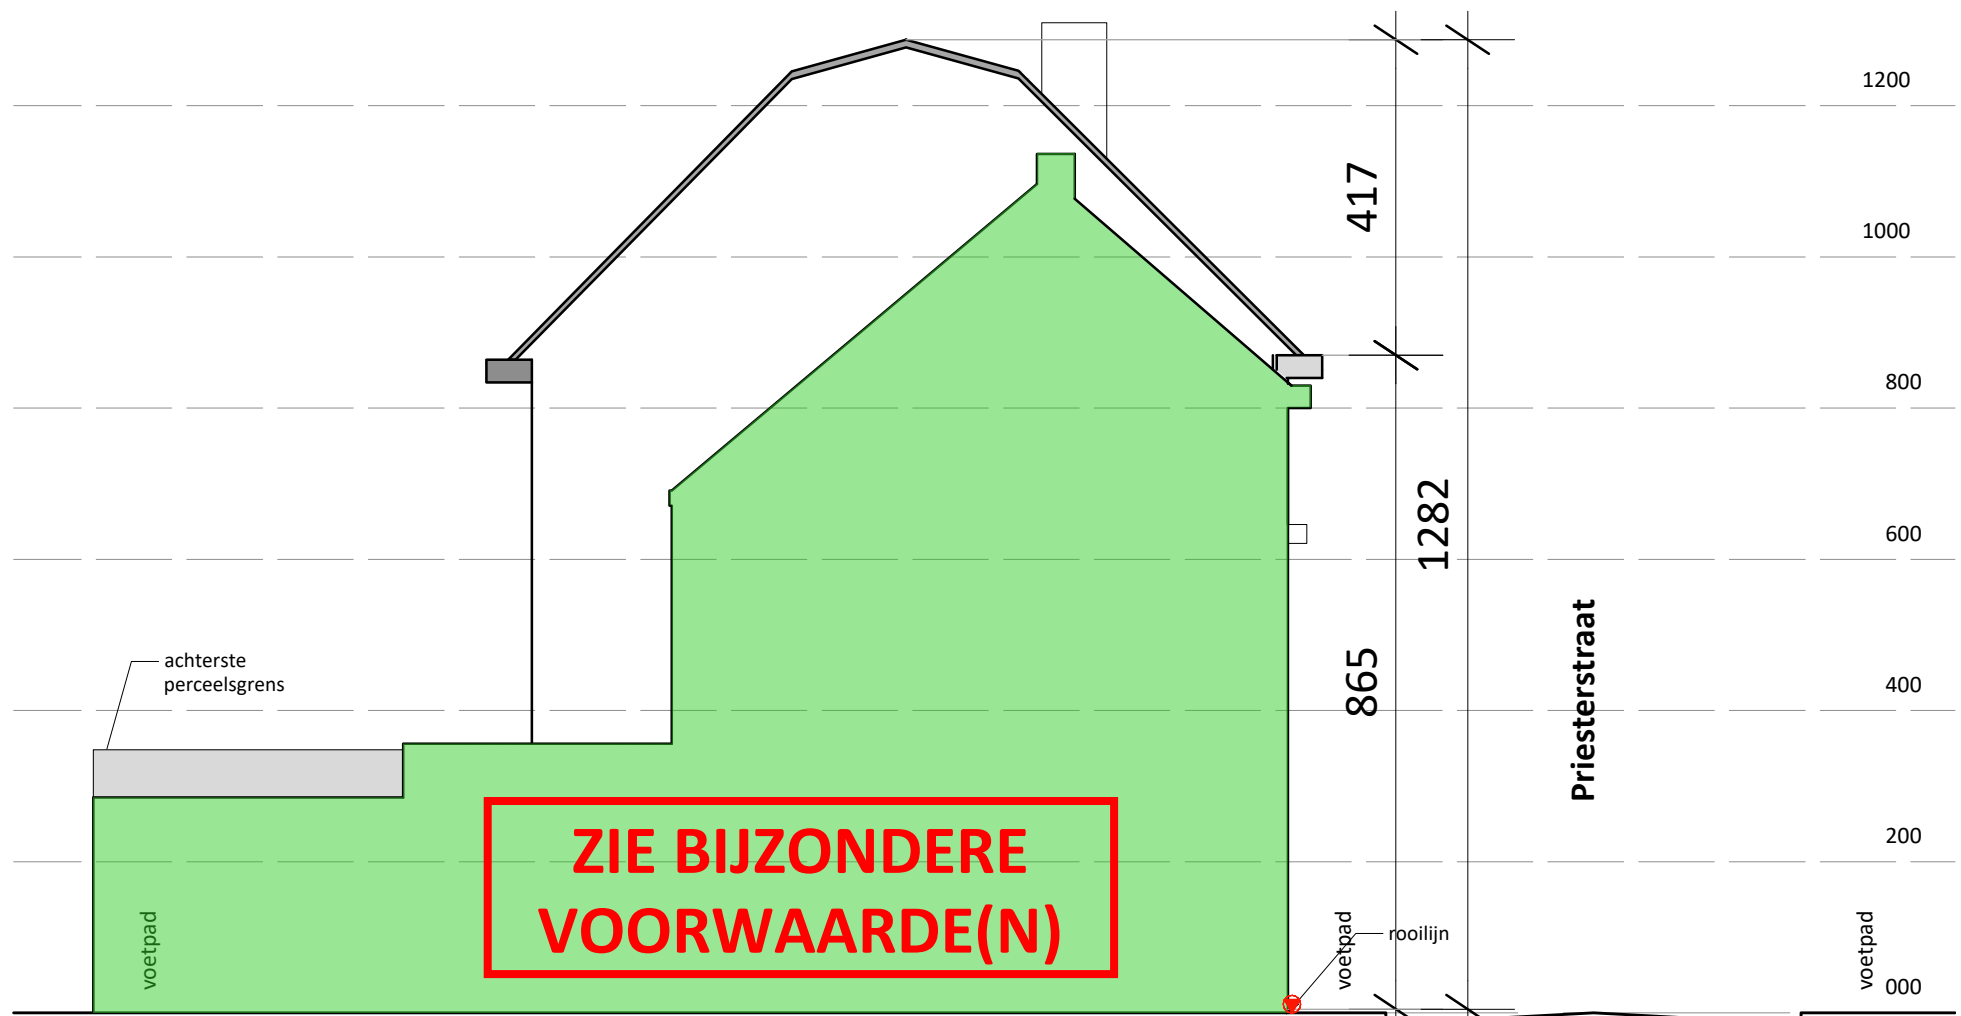

terreinprofiel 2 nieuwe toestand = bestaande toestand na regularisatie
schaal 1/100 - geen niveauwijzigingen

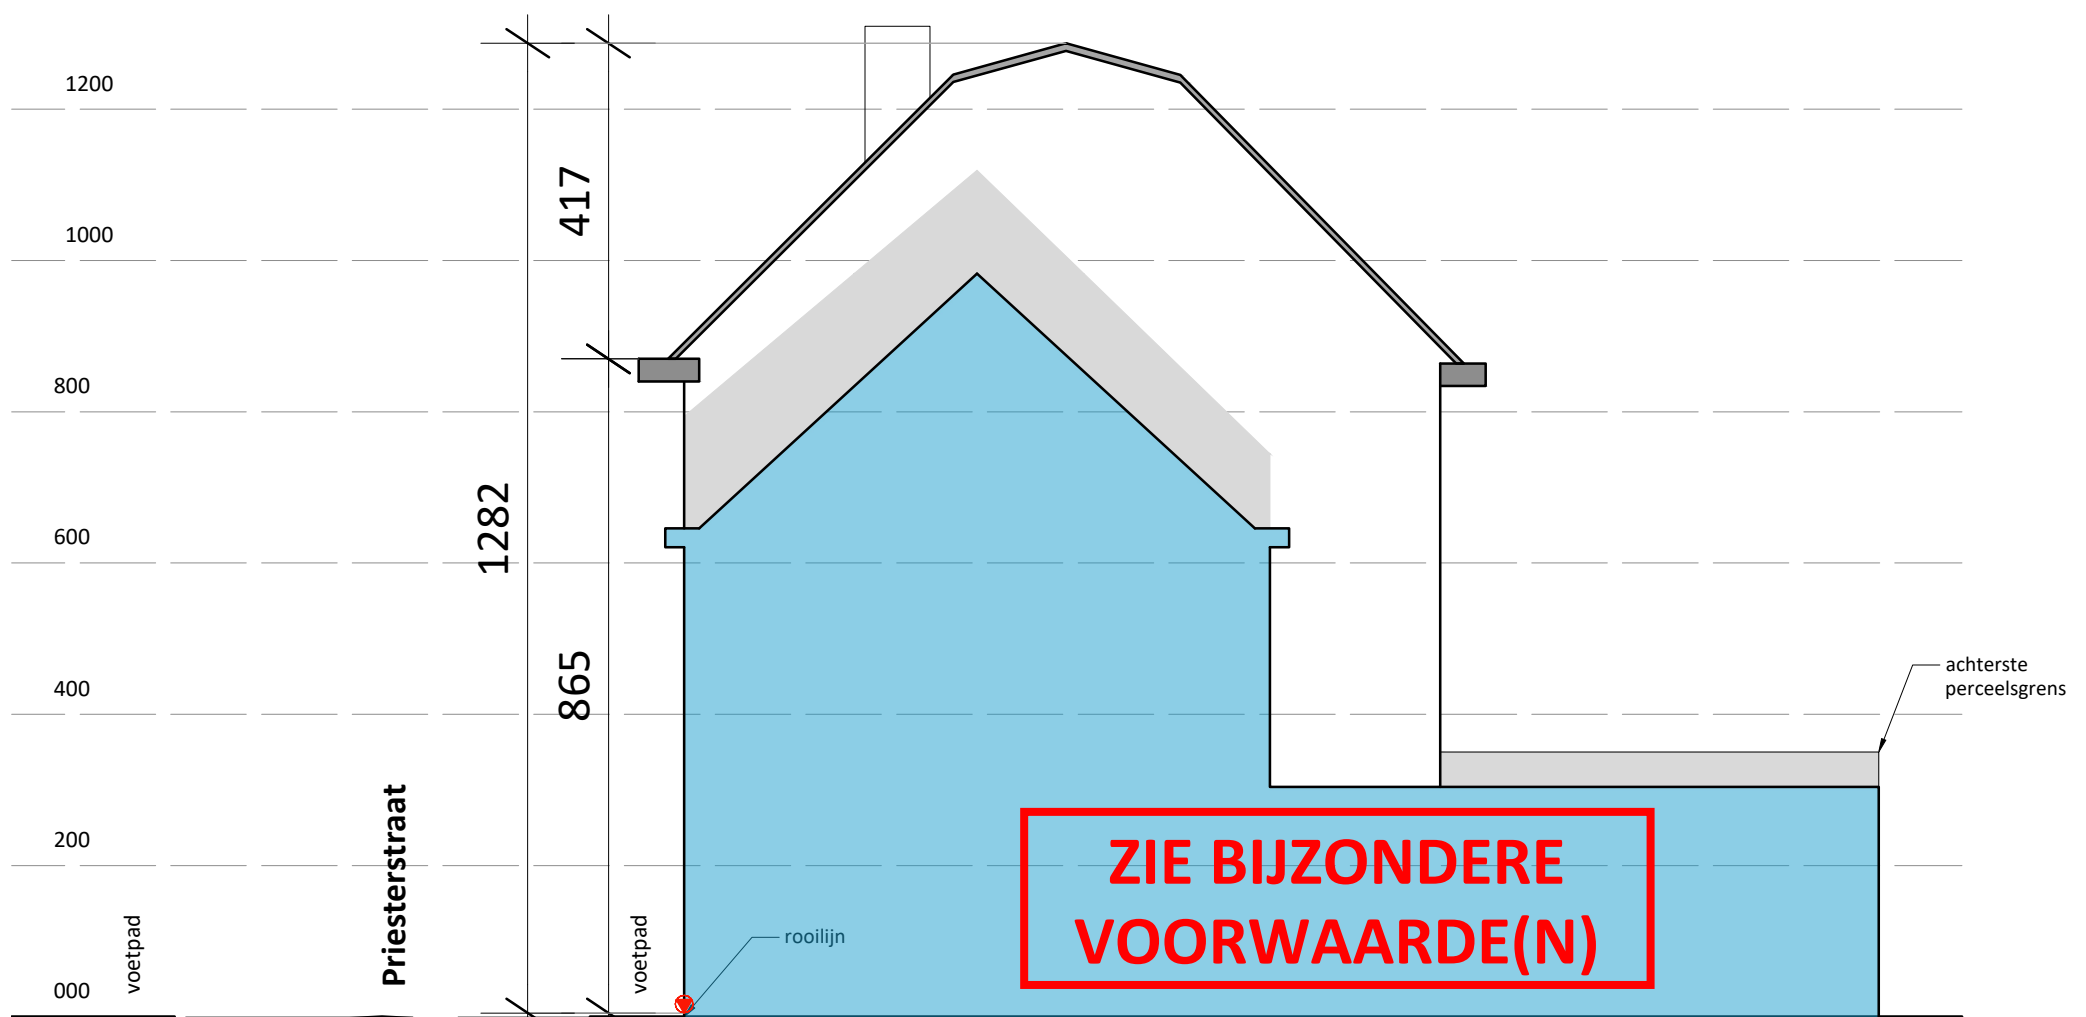

terreinprofiel 1 2 nieuwe toestand = bestaande toestand na regularisatie
schaal 1/100 - geen niveauwijzigingen

- Gabariet woning rechts (Priesterstraat 53)
- Gabariet woning links (Priesterstraat 47)