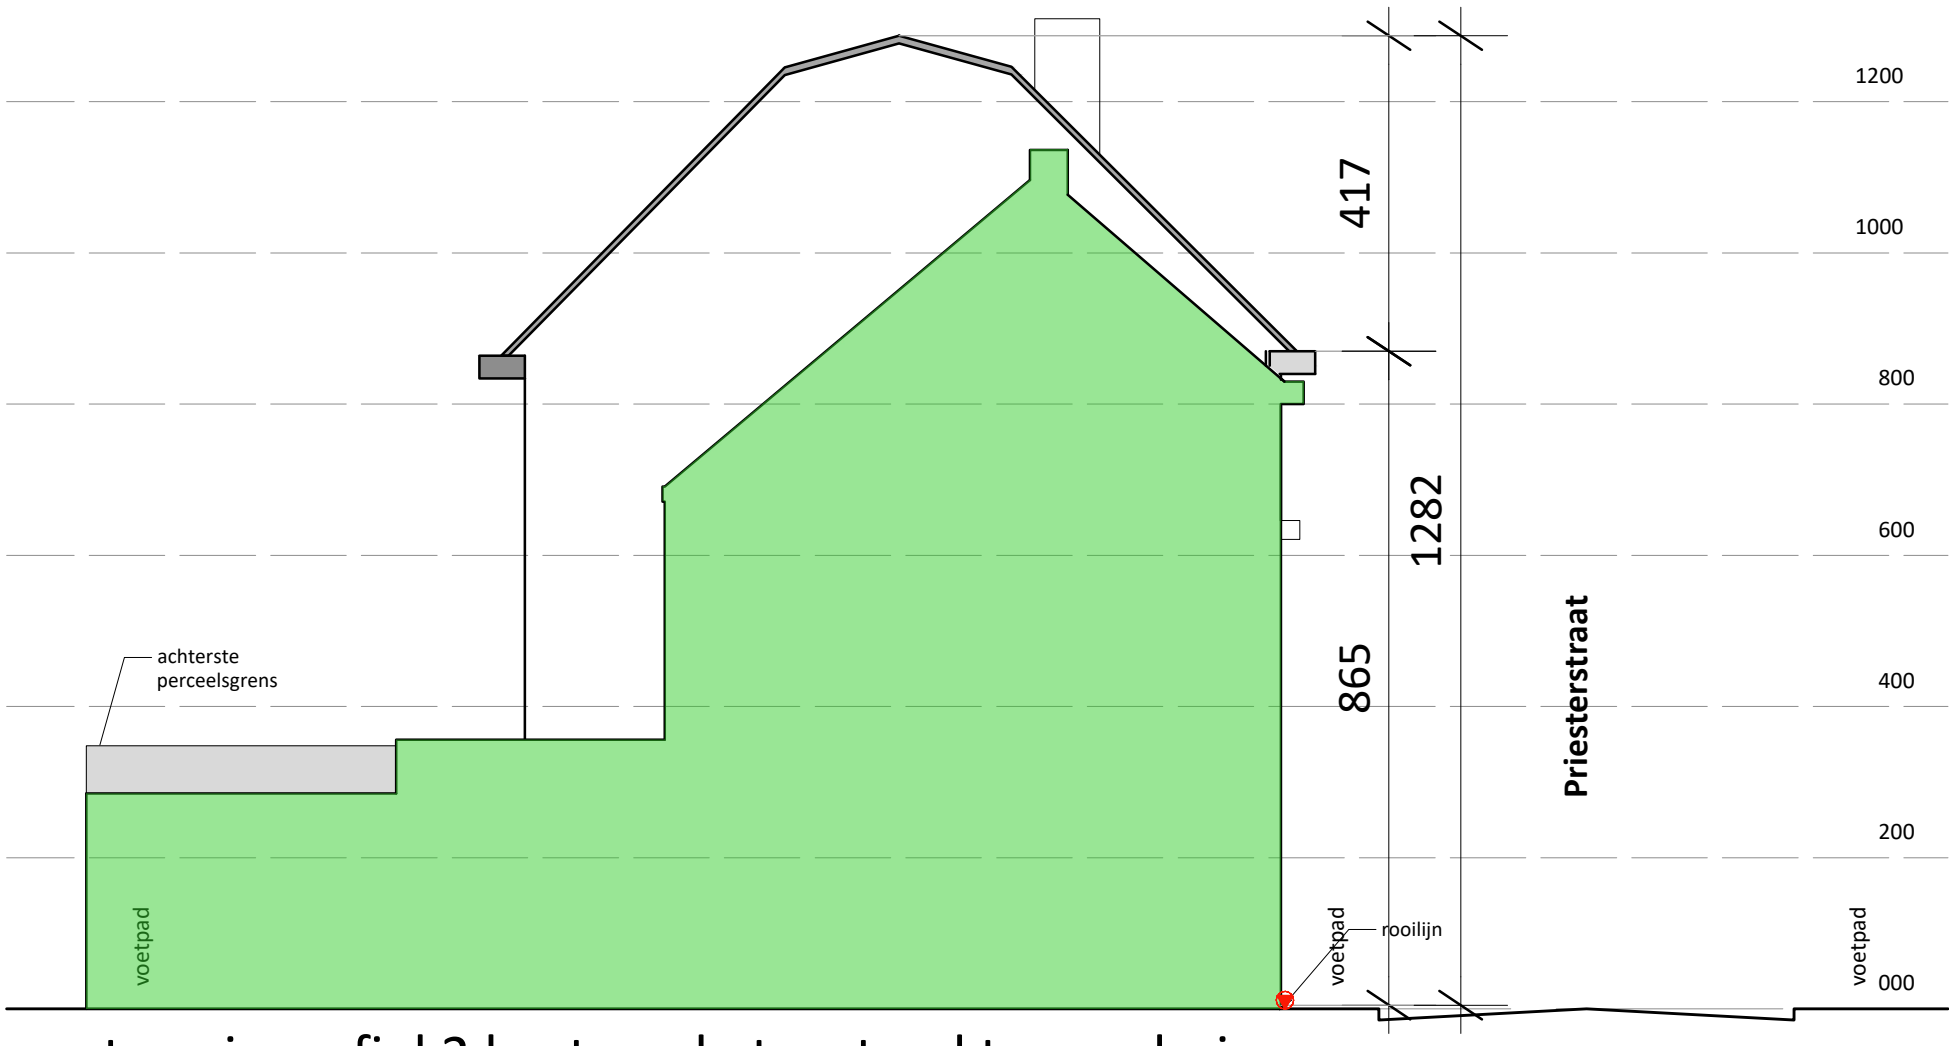

terreinprofiel 2 bestaande toestand te regulariseren

schaal 1/100 - geen niveauwijzigingen

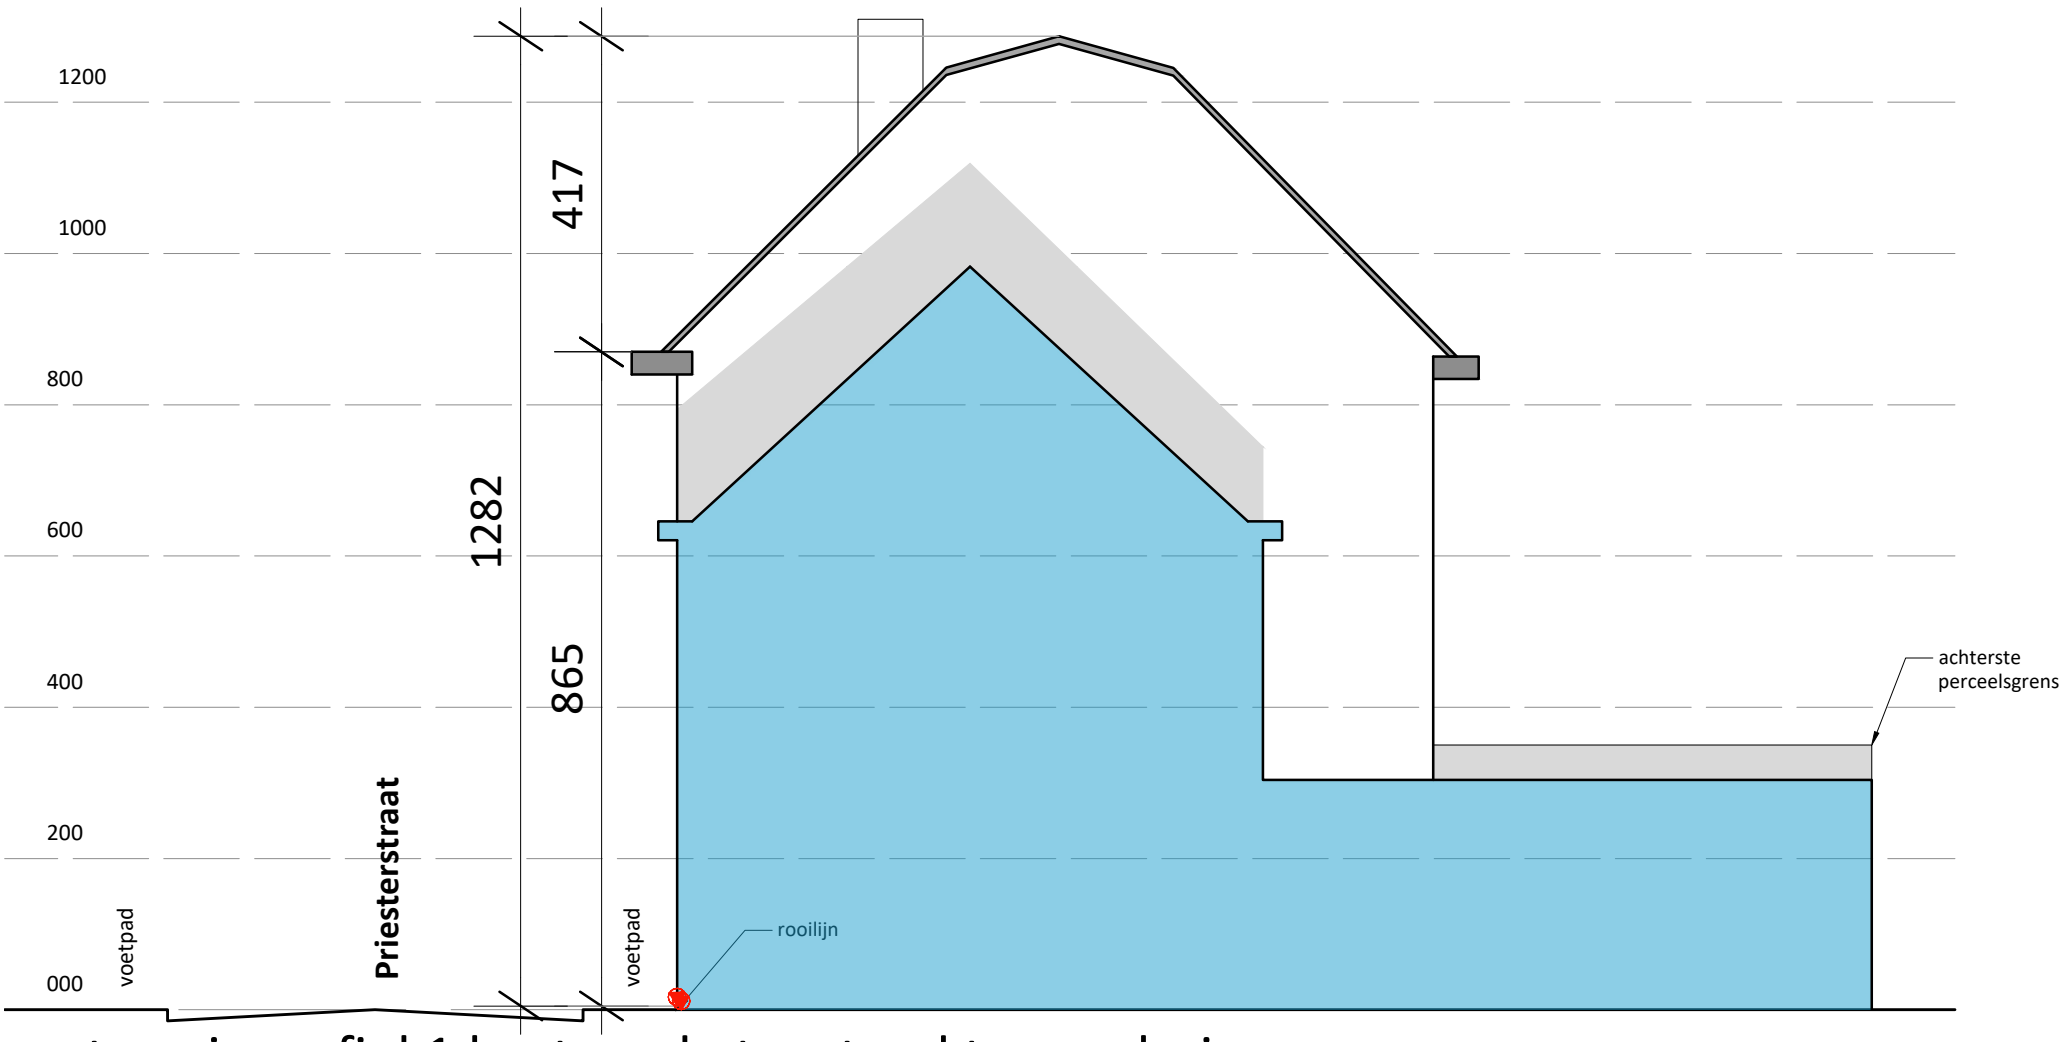

terreinprofiel 1 bestaande toestand te regulariseren

schaal 1/100 - geen niveauwijzigingen

Gabariet woning rechts (Priesterstraat 53)
Gabariet woning links (Priesterstraat 47)

project	omschrijving	bestandsnaam	
Priesterstraat 49-51 fam. Halil	TERREINPROFIELEN BESTAANDE TOESTAND TE REGULARISEREN	BA_Priesterstraat 49-51_T_B_02_terreinprofielen BT.pdf	schaal 1/100 blad 5/37

0 1 2 3 4 5m

De Muynck - Vertongen Architecten
Leernsesteenweg 241A
9800 Deinze
09 282 73 95

DE MUYNCK ARCHITECTEN