



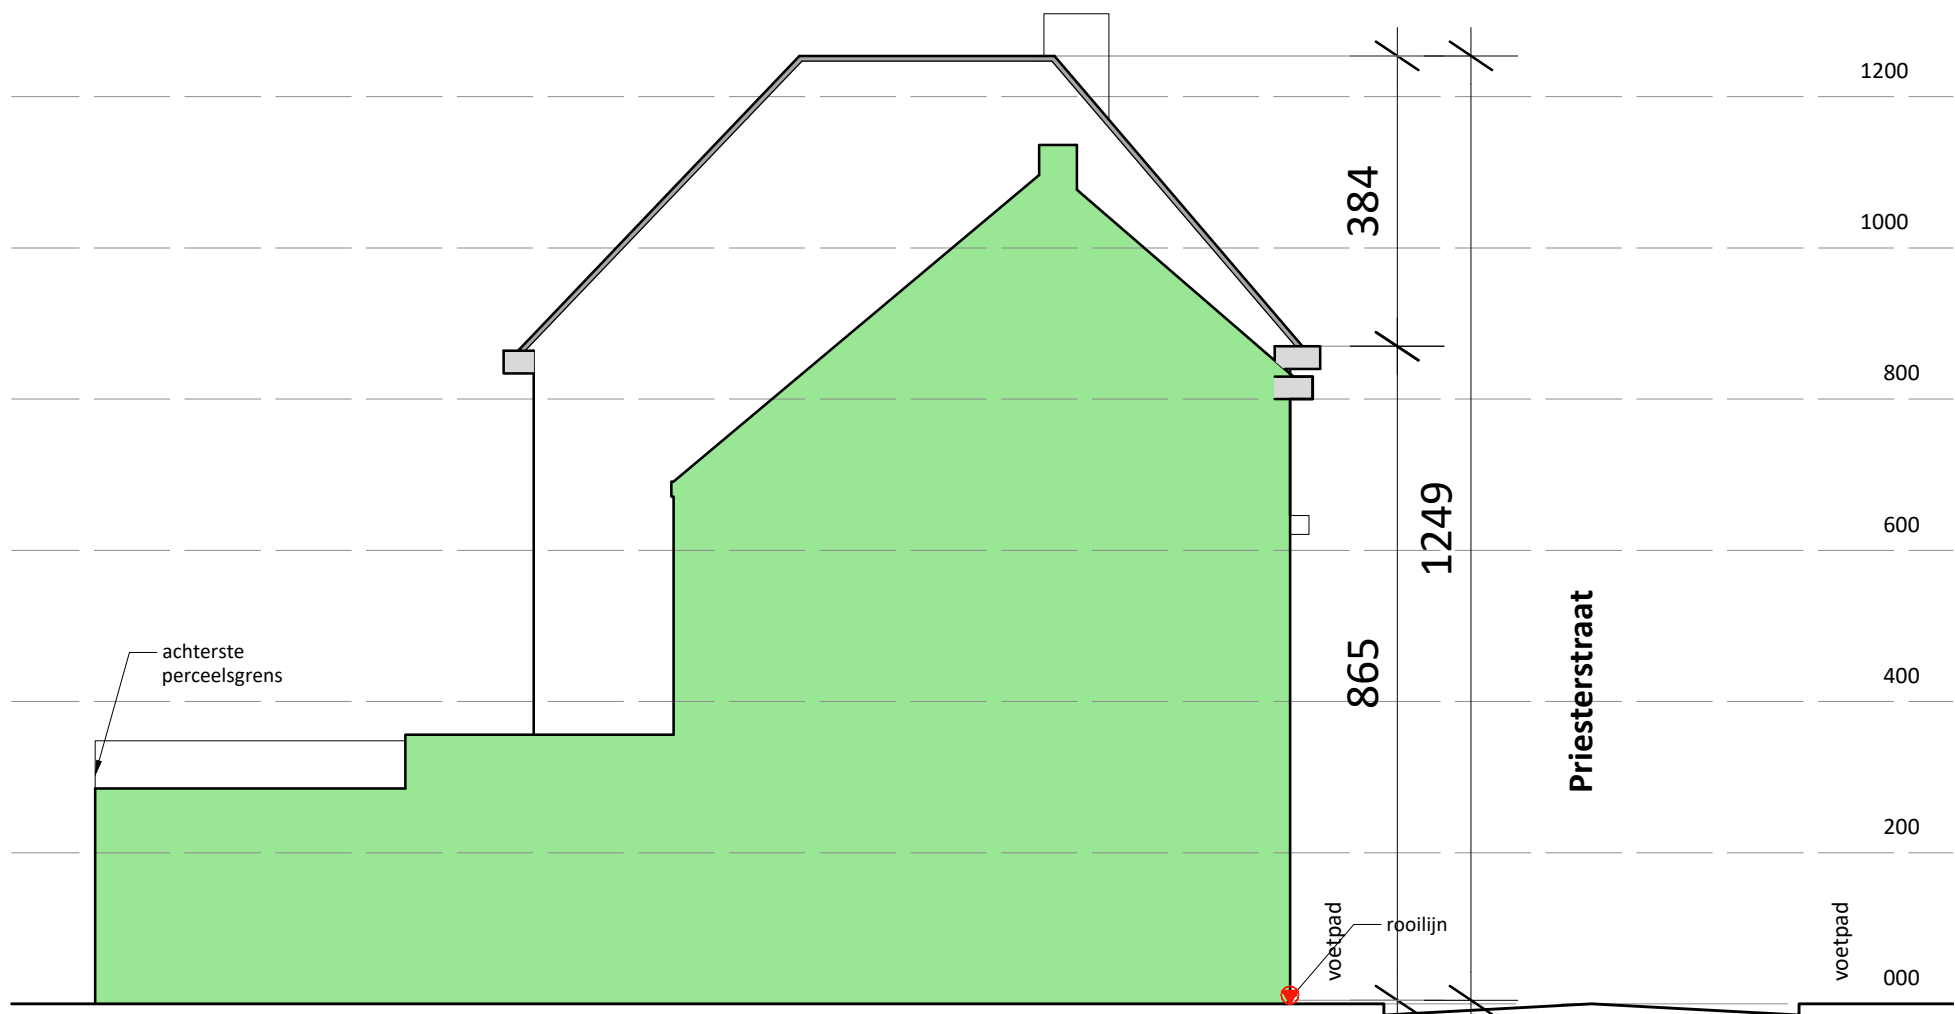

terreinprofiel 2 vergunde toestand
schaal 1/100

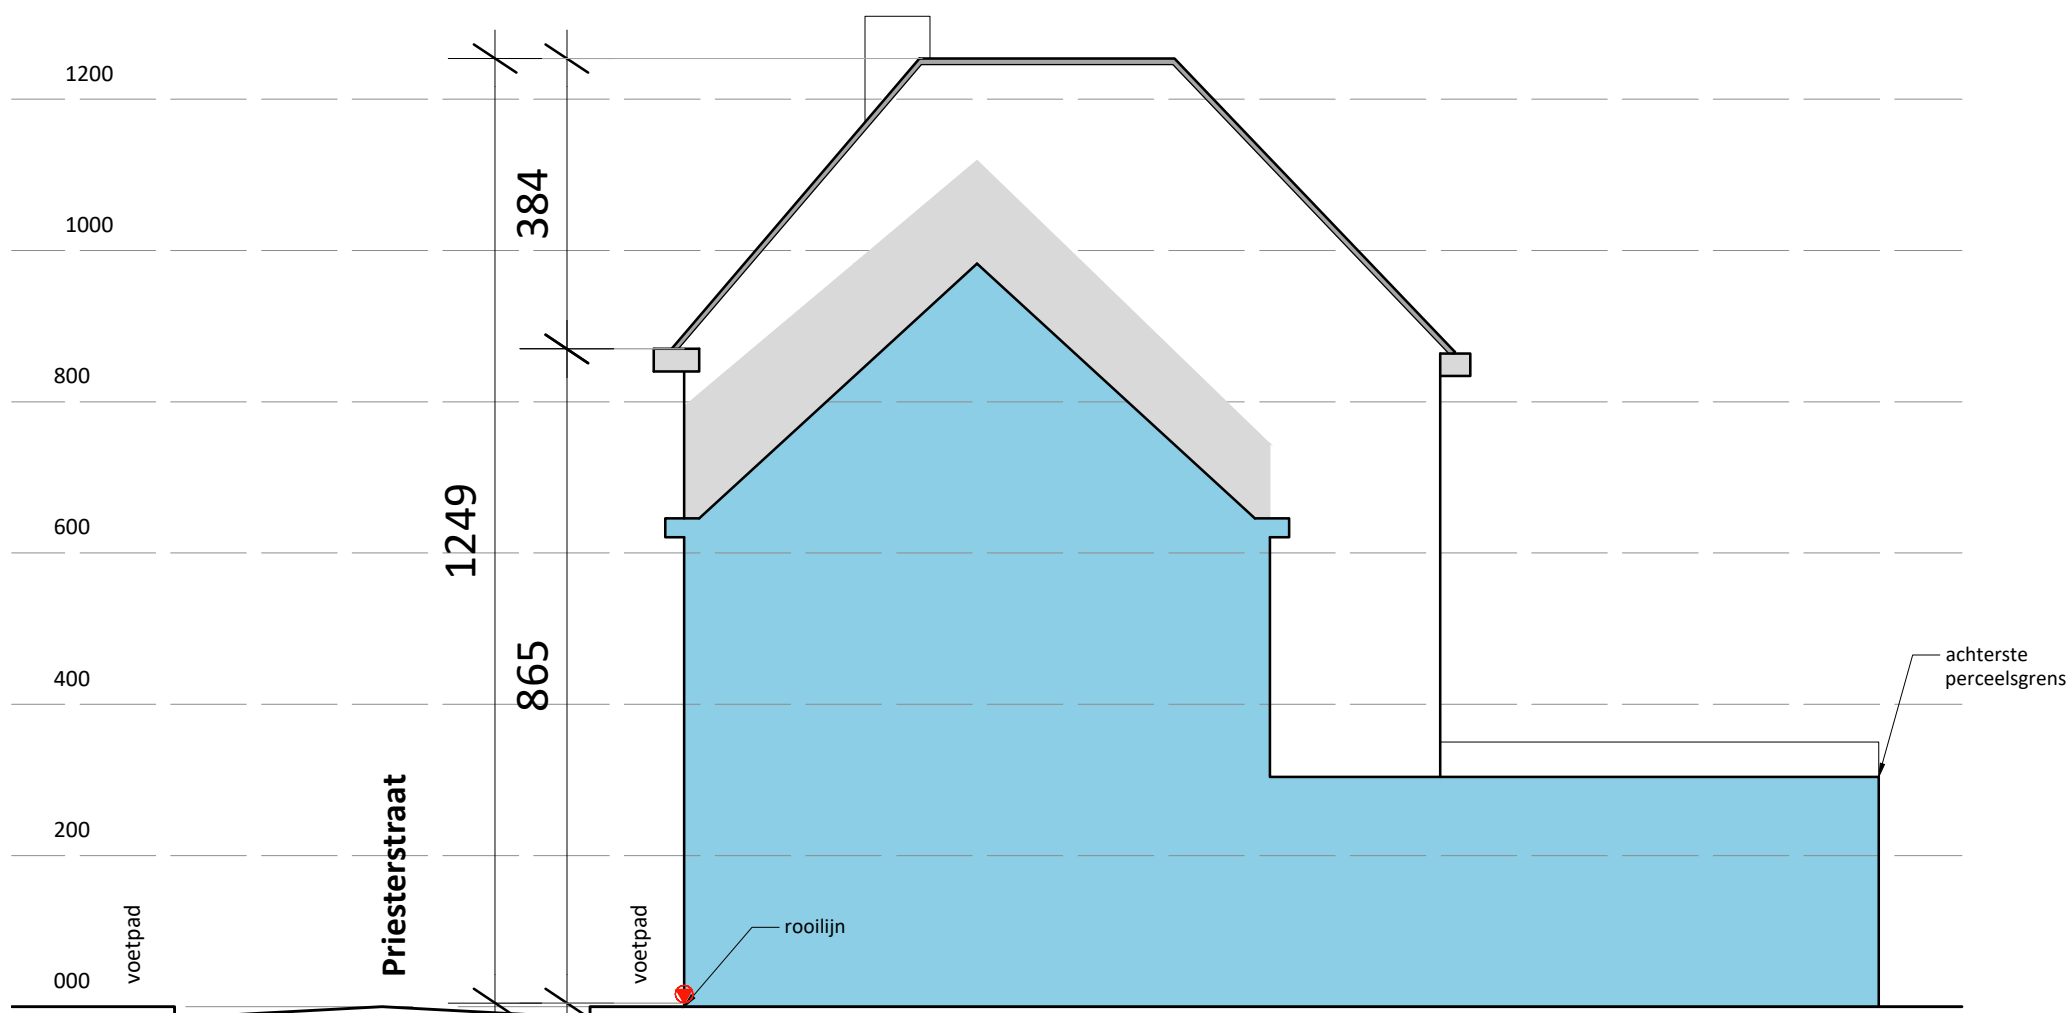

terreinprofiel 1 vergunde toestand
schaal 1/100

- Gabariet woning rechts (Priesterstraat 53)
- Gabariet woning links (Priesterstraat 47)