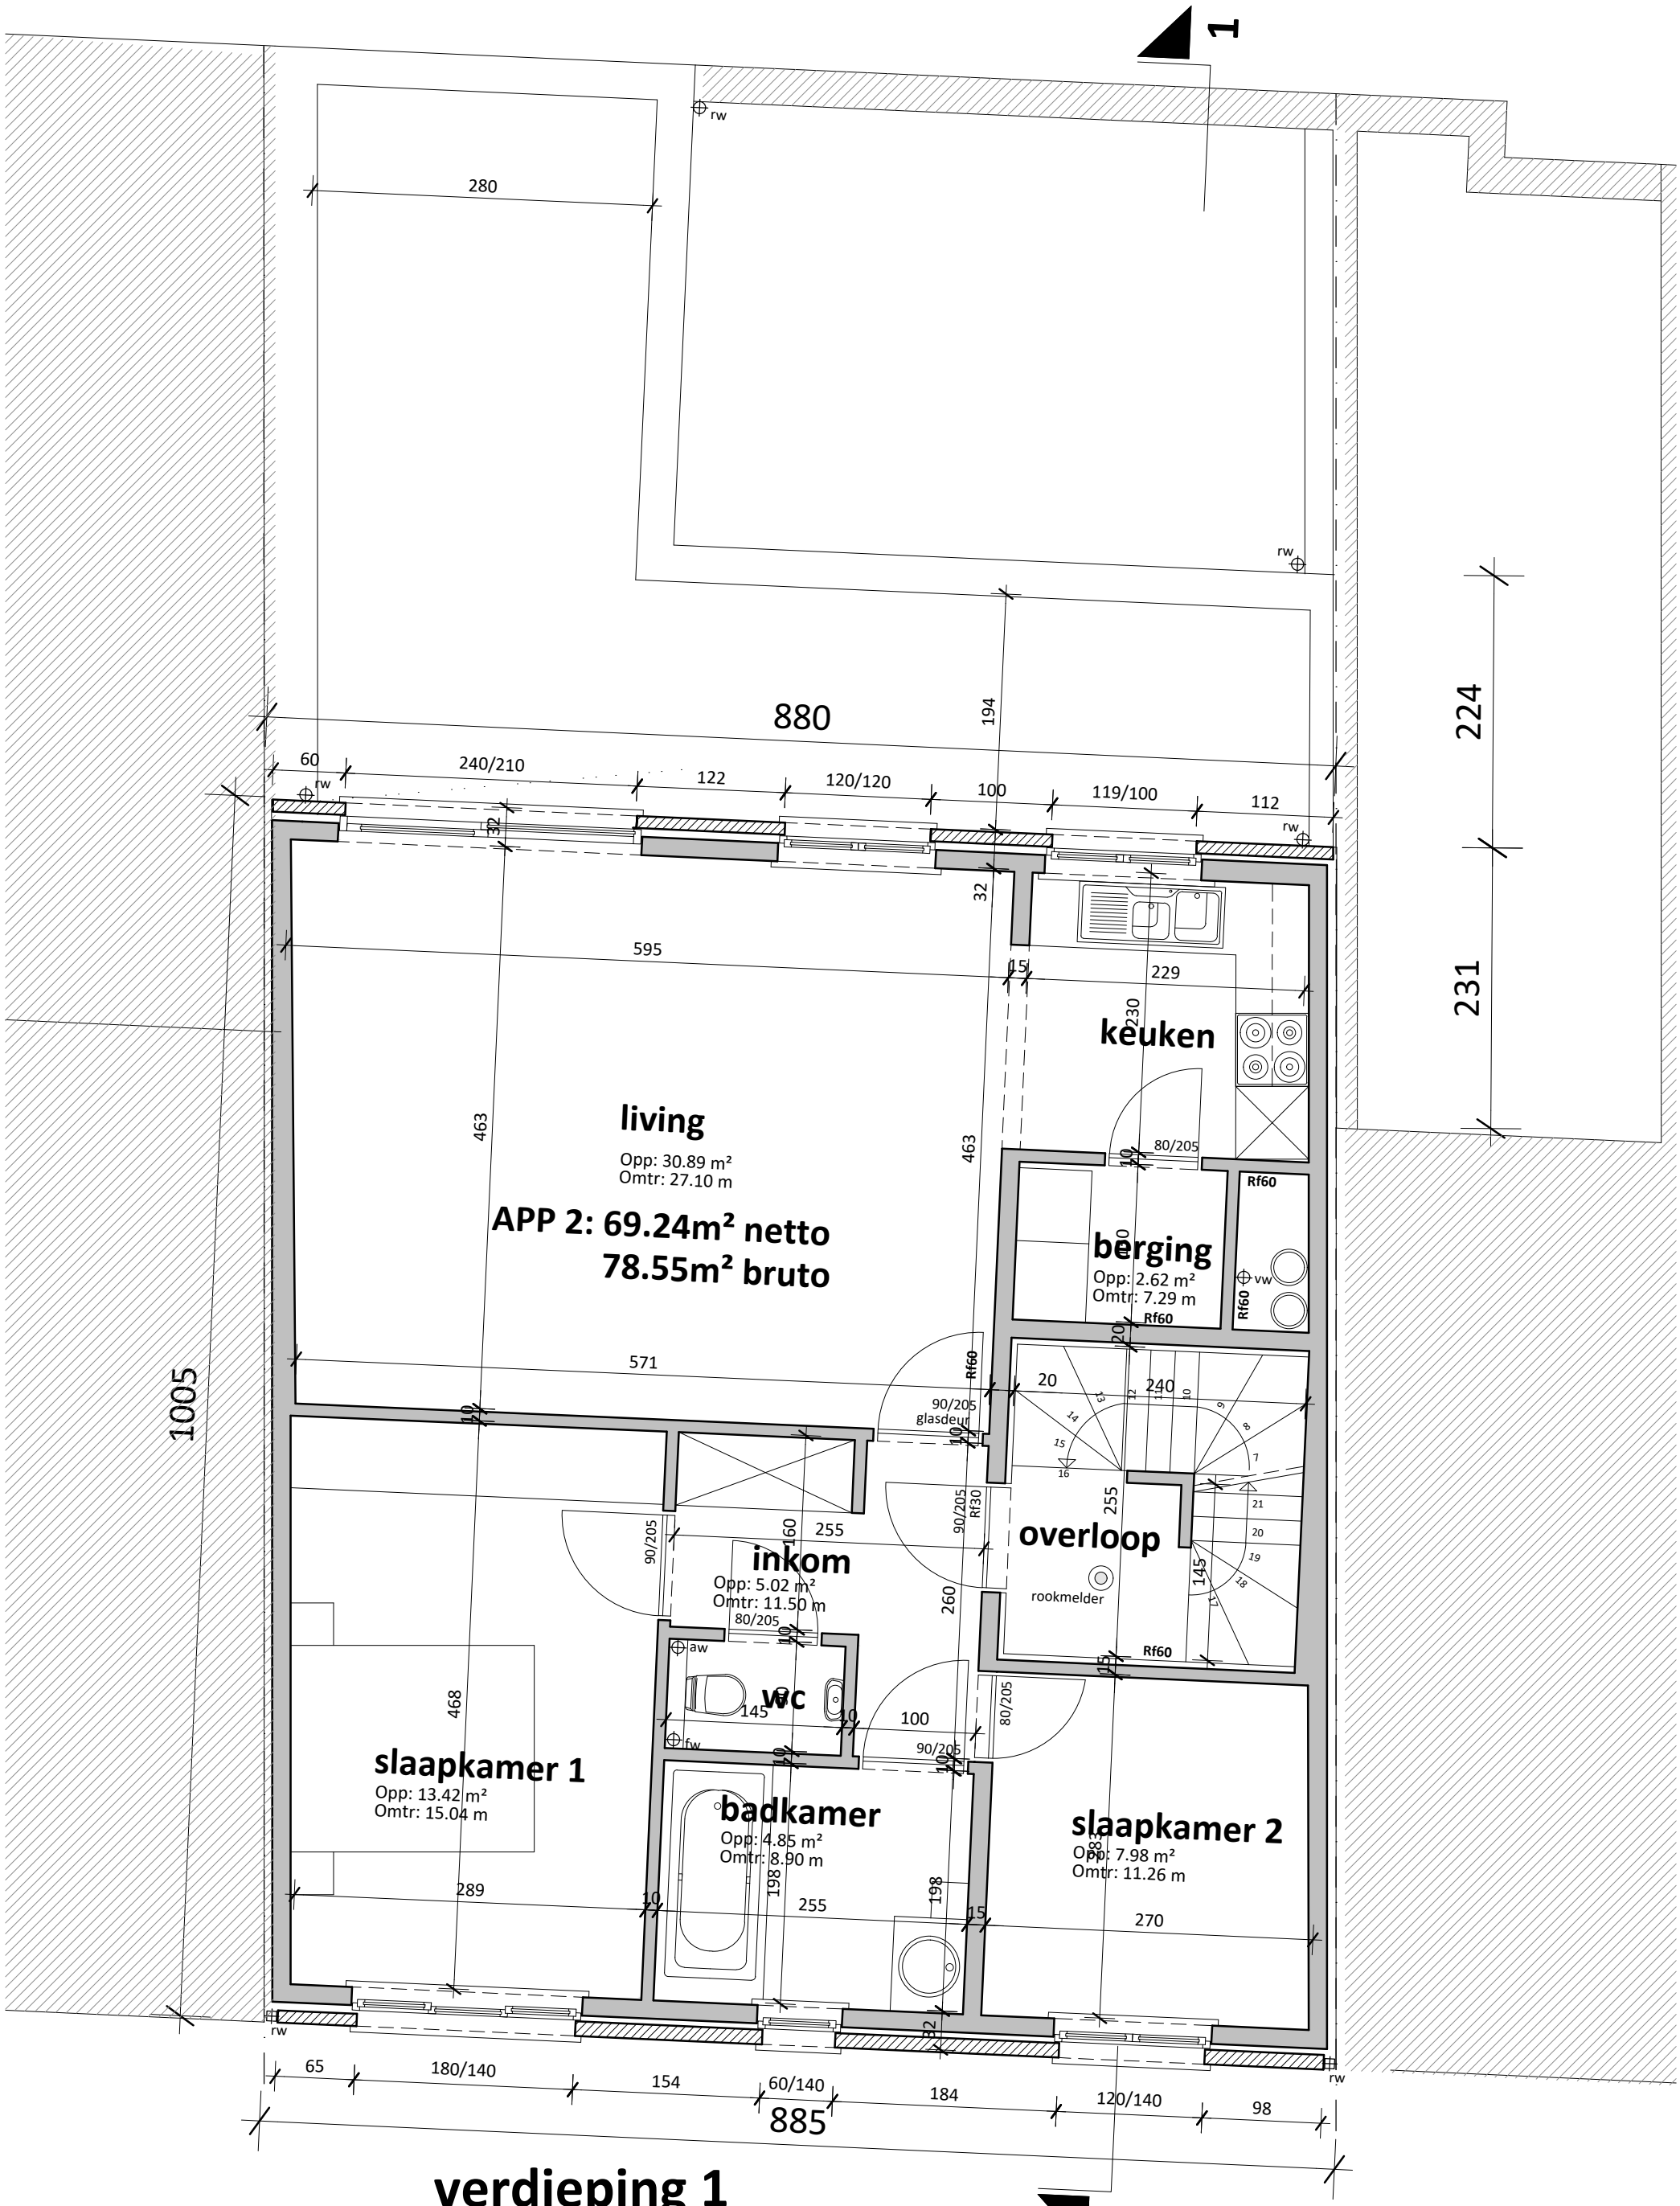

verdieping 1

vergunde toestand

nuttige opp.: 78.90 m²

project	omschrijving	bestandsnaam	
Priesterstraat 49-51 regularisatie zolder	VERDIEPING 1 vergunde toestand	BA_Priesterstraat 49-51_P_V_02_verdieping 1 VT.pdf	schaal 1/50 blad 8/37

0 1 2 6m

DE MUYNCK ARCHITECTEN