


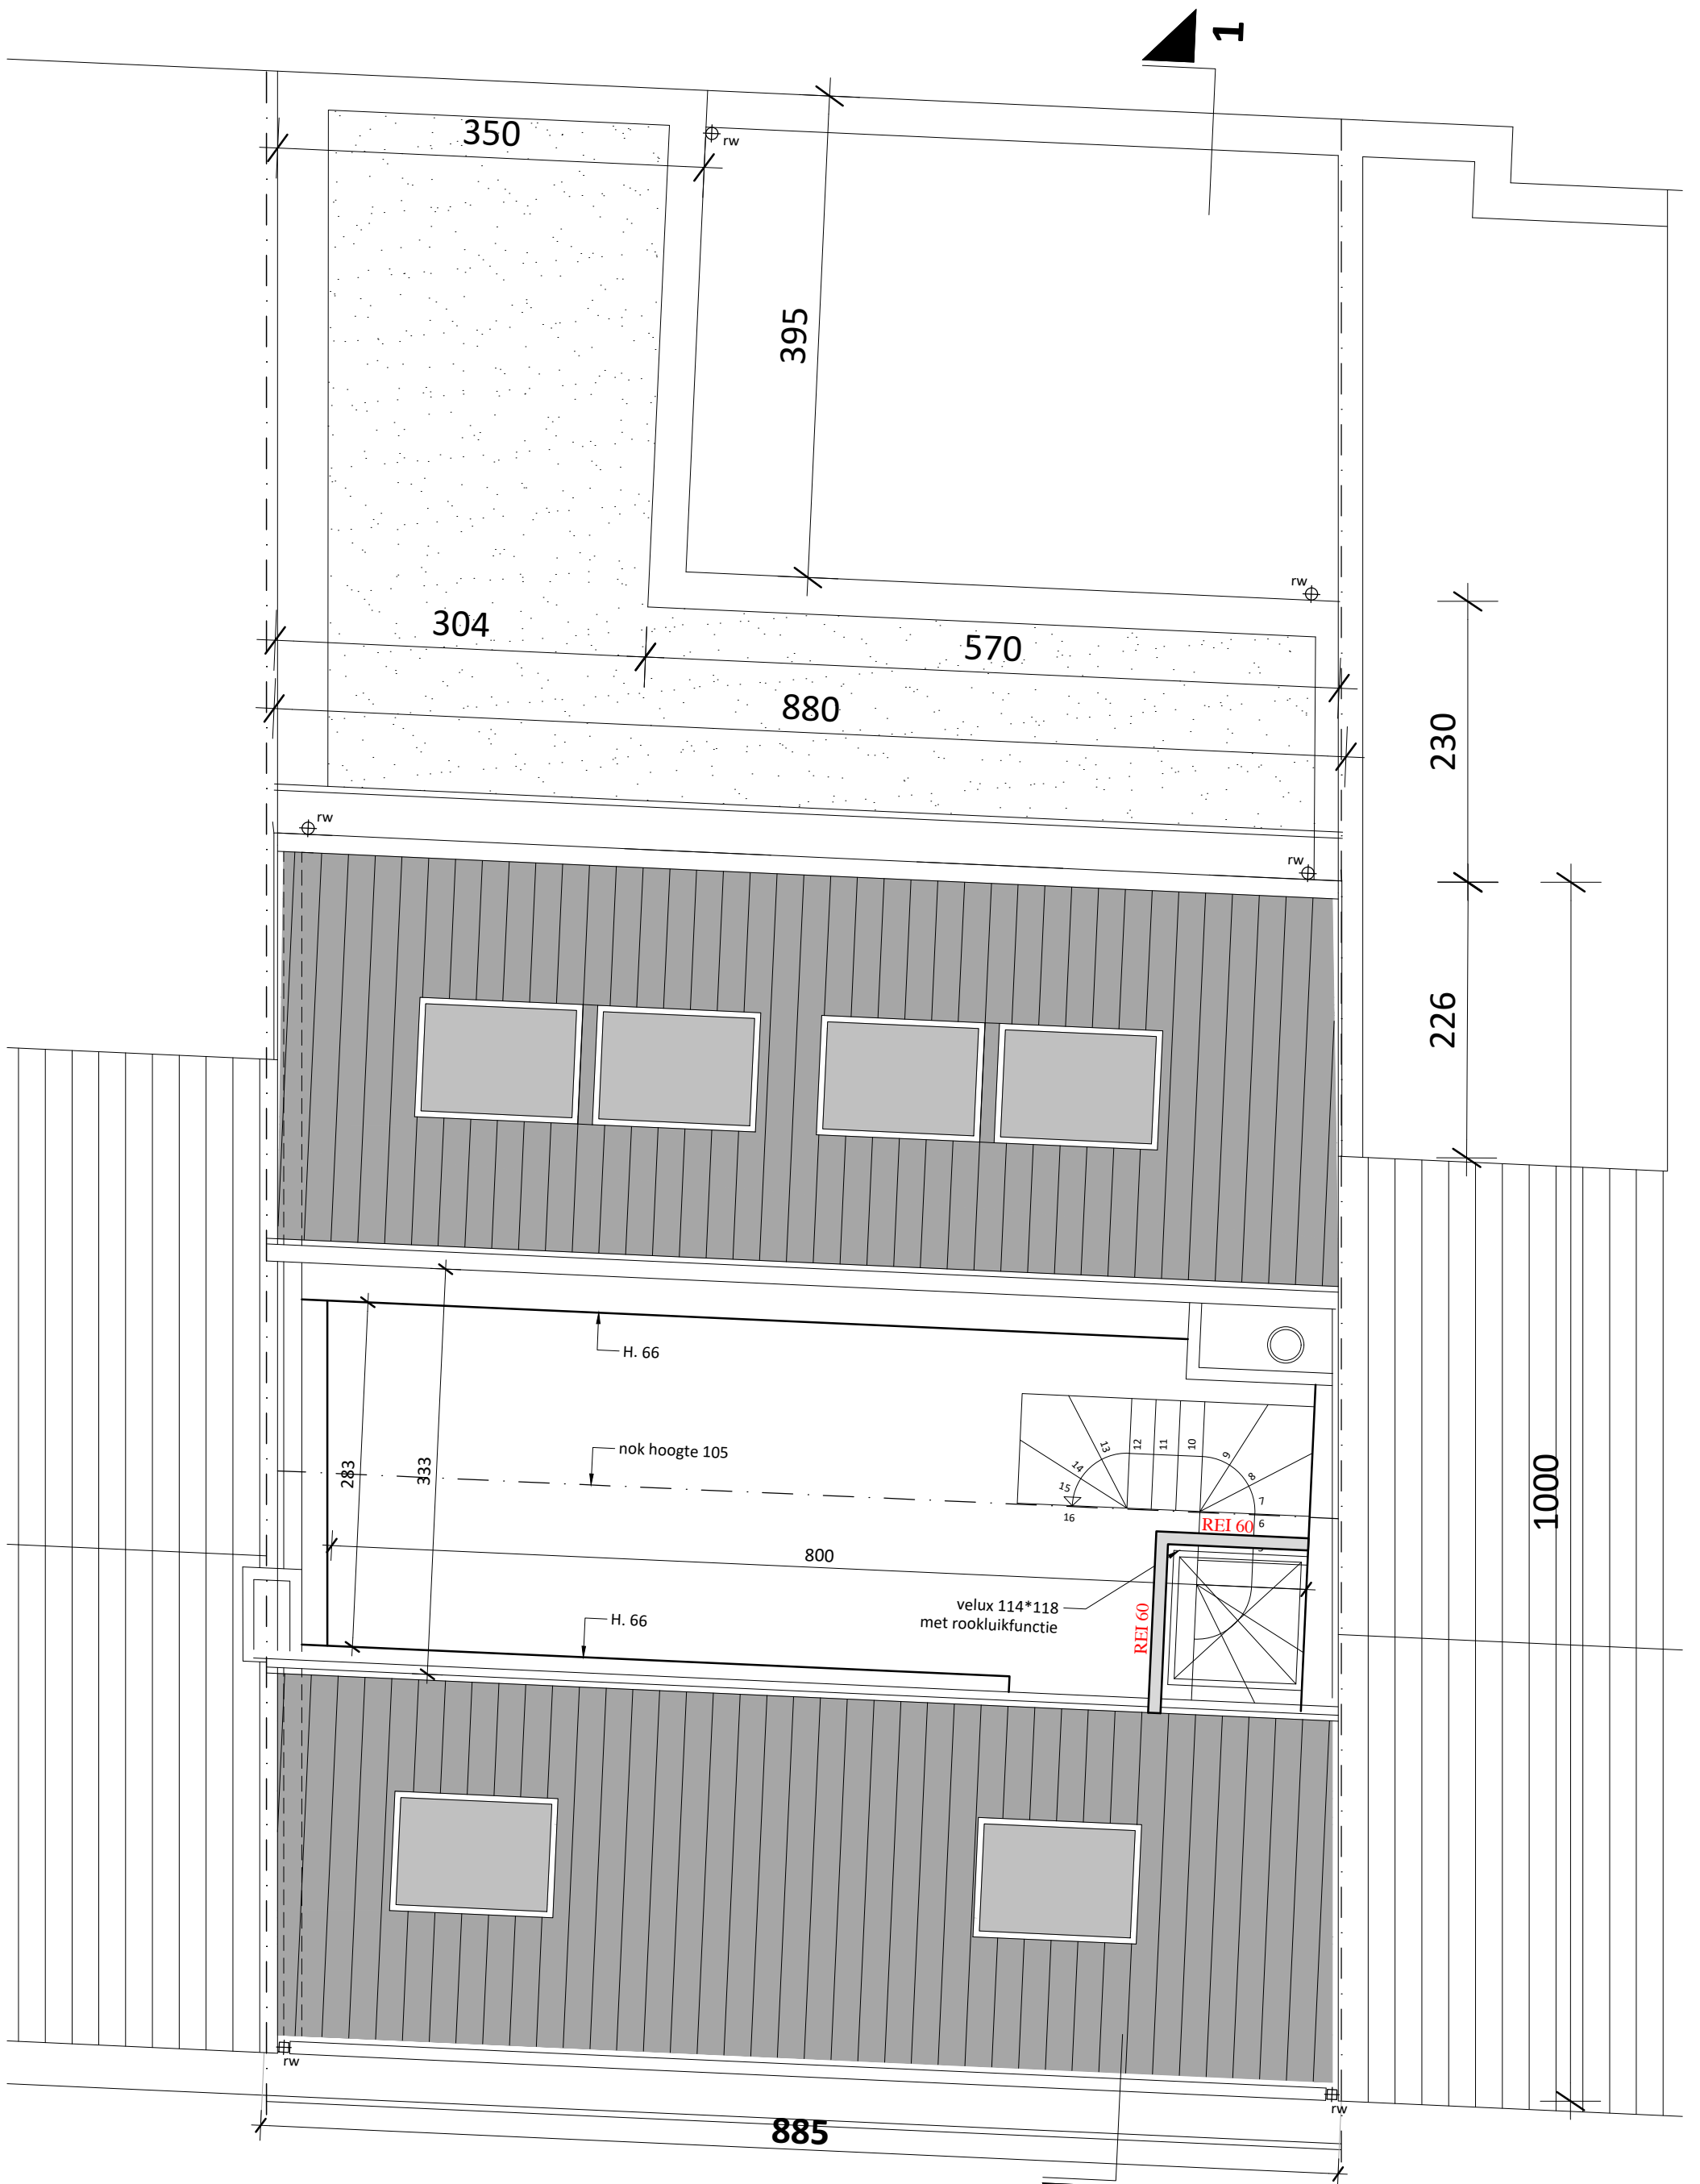

dakplan - zolderplan

nieuwe toestand = bestaande toestand na regularisatie

nuttige opp.: 0,00 m² (geen nuttige hoogte)

project

Priesterstraat 49-51
regularisatie zolder

omschrijving

DAKPLAN
nieuwe toestand

bestandsnaam

BA_Priesterstraat 49-51_P_N_05_zolder - dakplan NT.pdf

**ZIE BIJZONDERE
VOORWAARDE(N)**

schaal
blad 1/50
31/37

DE MUYNCK
ARCHITECTEN