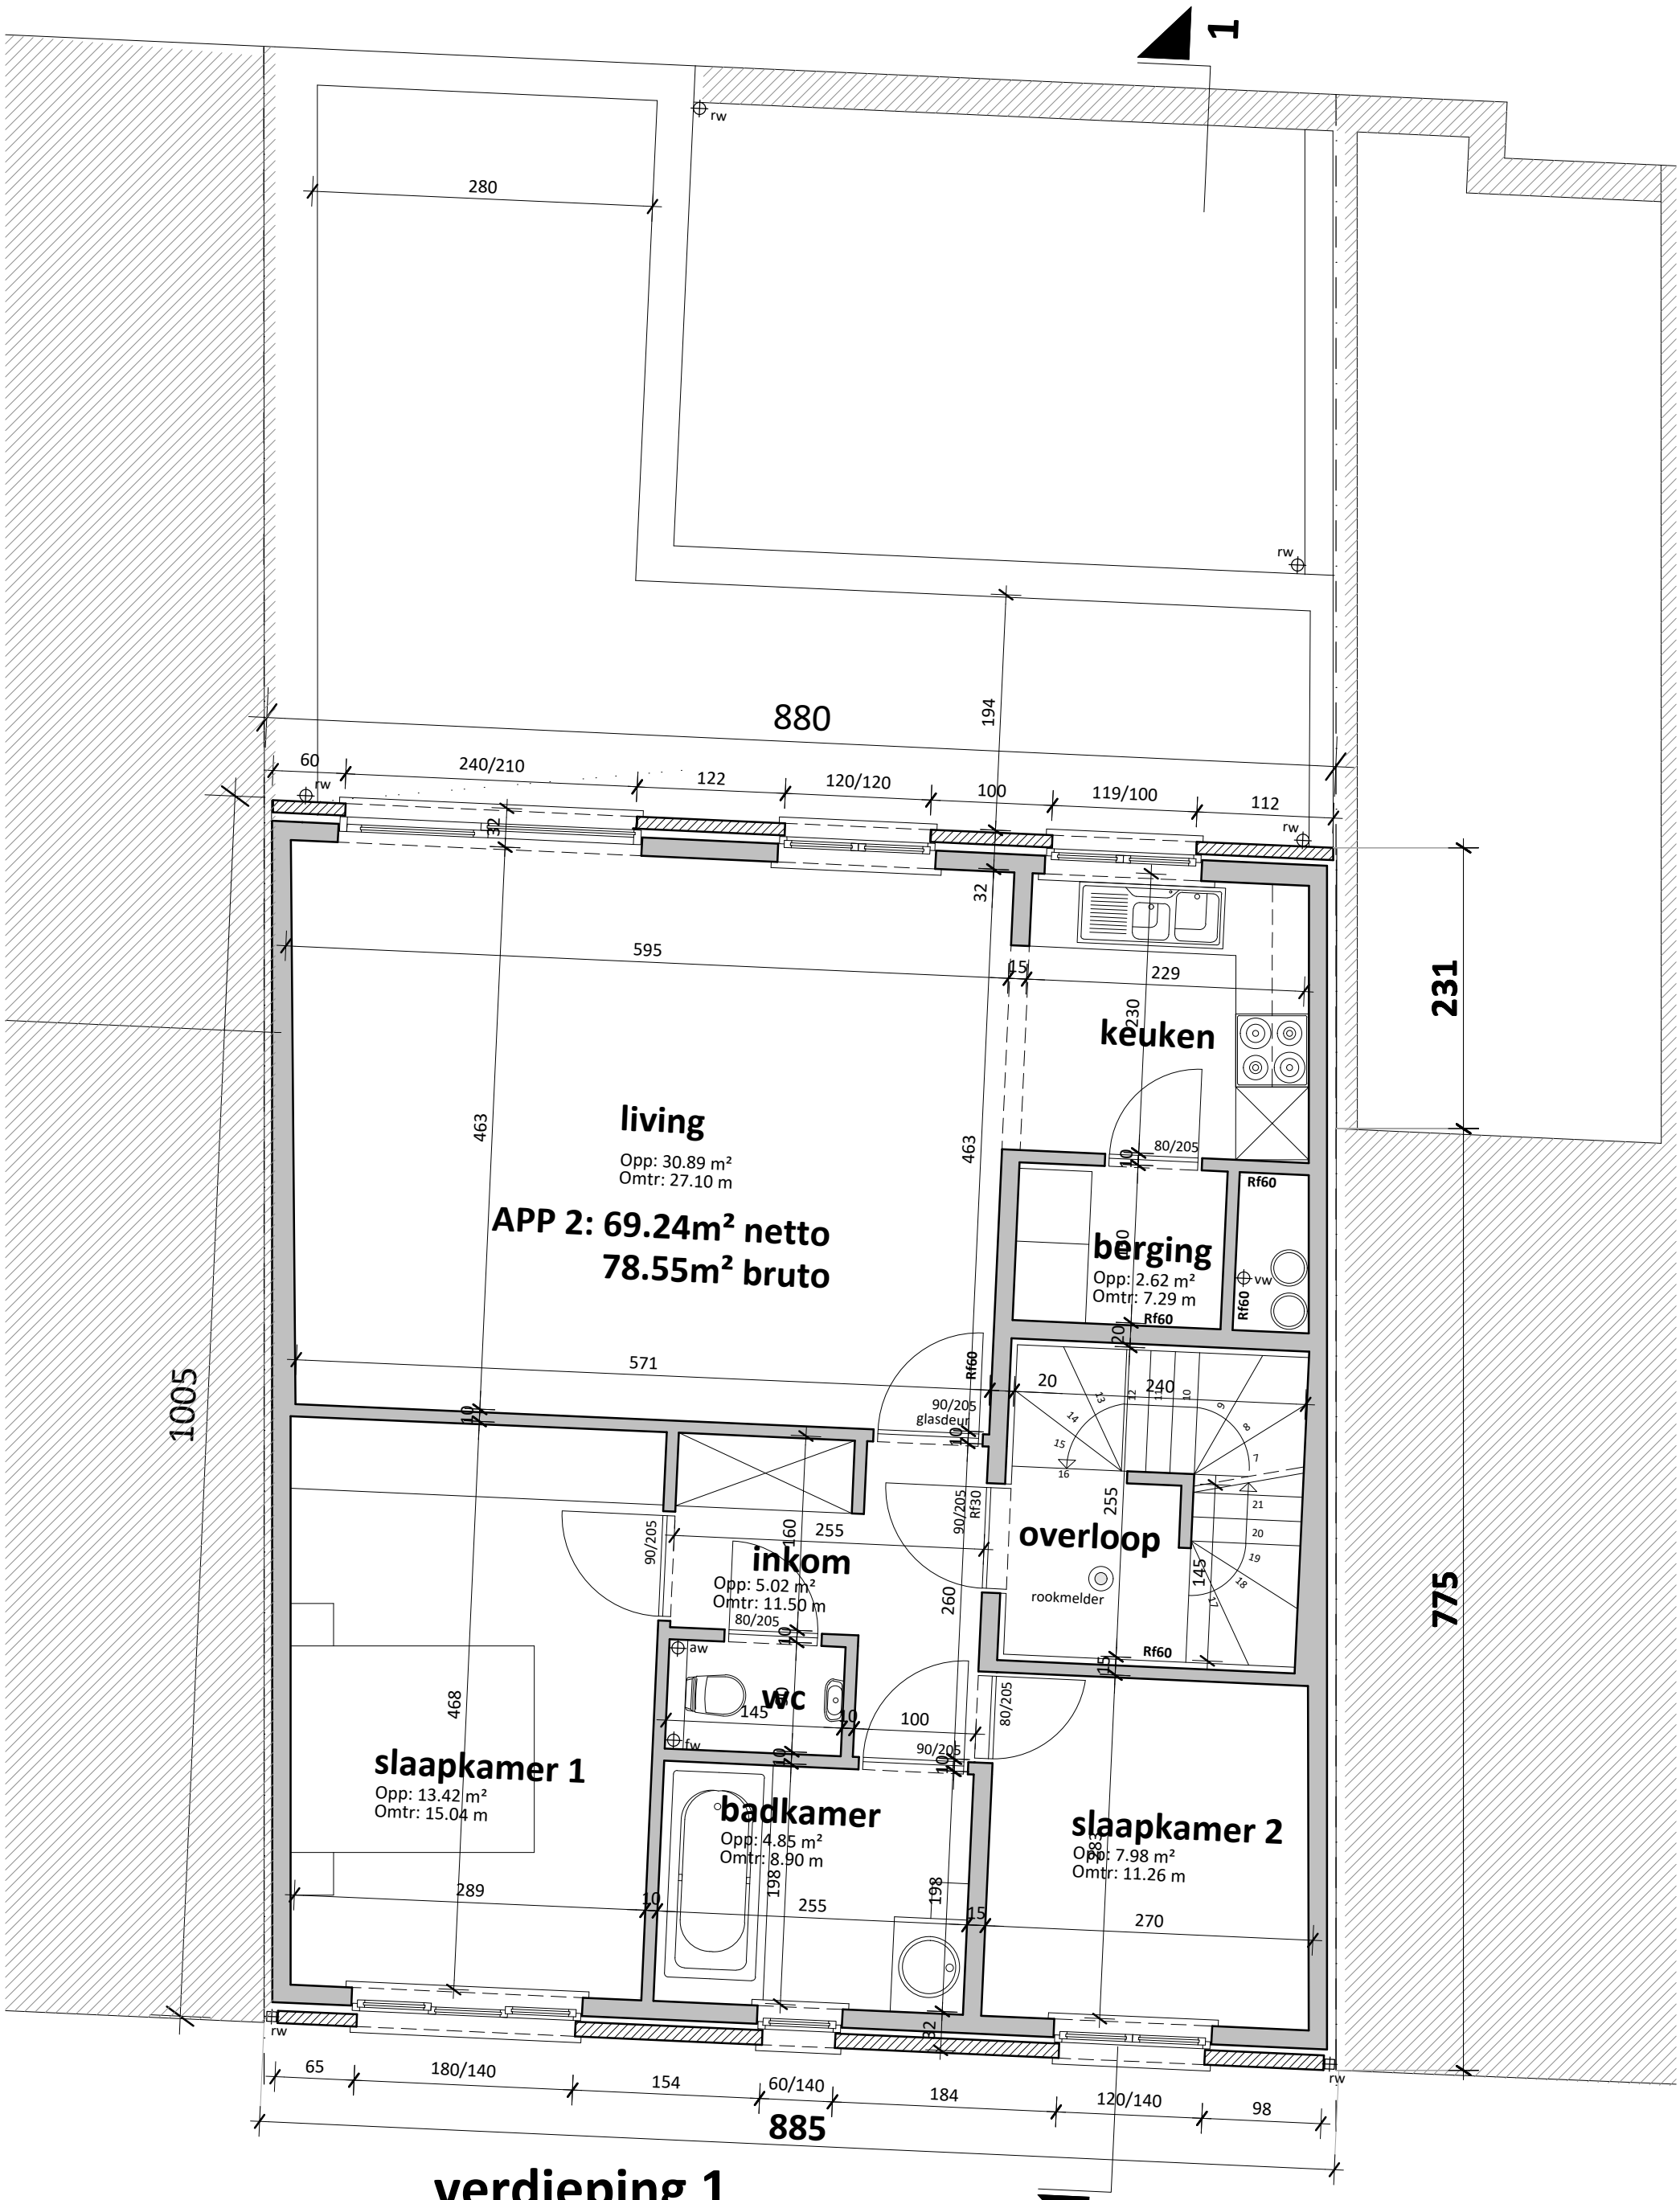

verdieping 1

ongewijzigd t.o.v. vergunde toestand

nuttige opp.: 78.90 m²

ZIE BIJZONDERE VOORWAARDE(N)

project	omschrijving	Bestandsnaam	
Priesterstraat 49-51 regularisatie zolder	VERDIEPING 1 nieuwe toestand	BA_Priesterstraat 49-51_P_N_02_verdieping 1 NT.pdf	schaal 1/50 blad 28/37

0 1 2 6m

DE MUYNCK ARCHITECTEN