


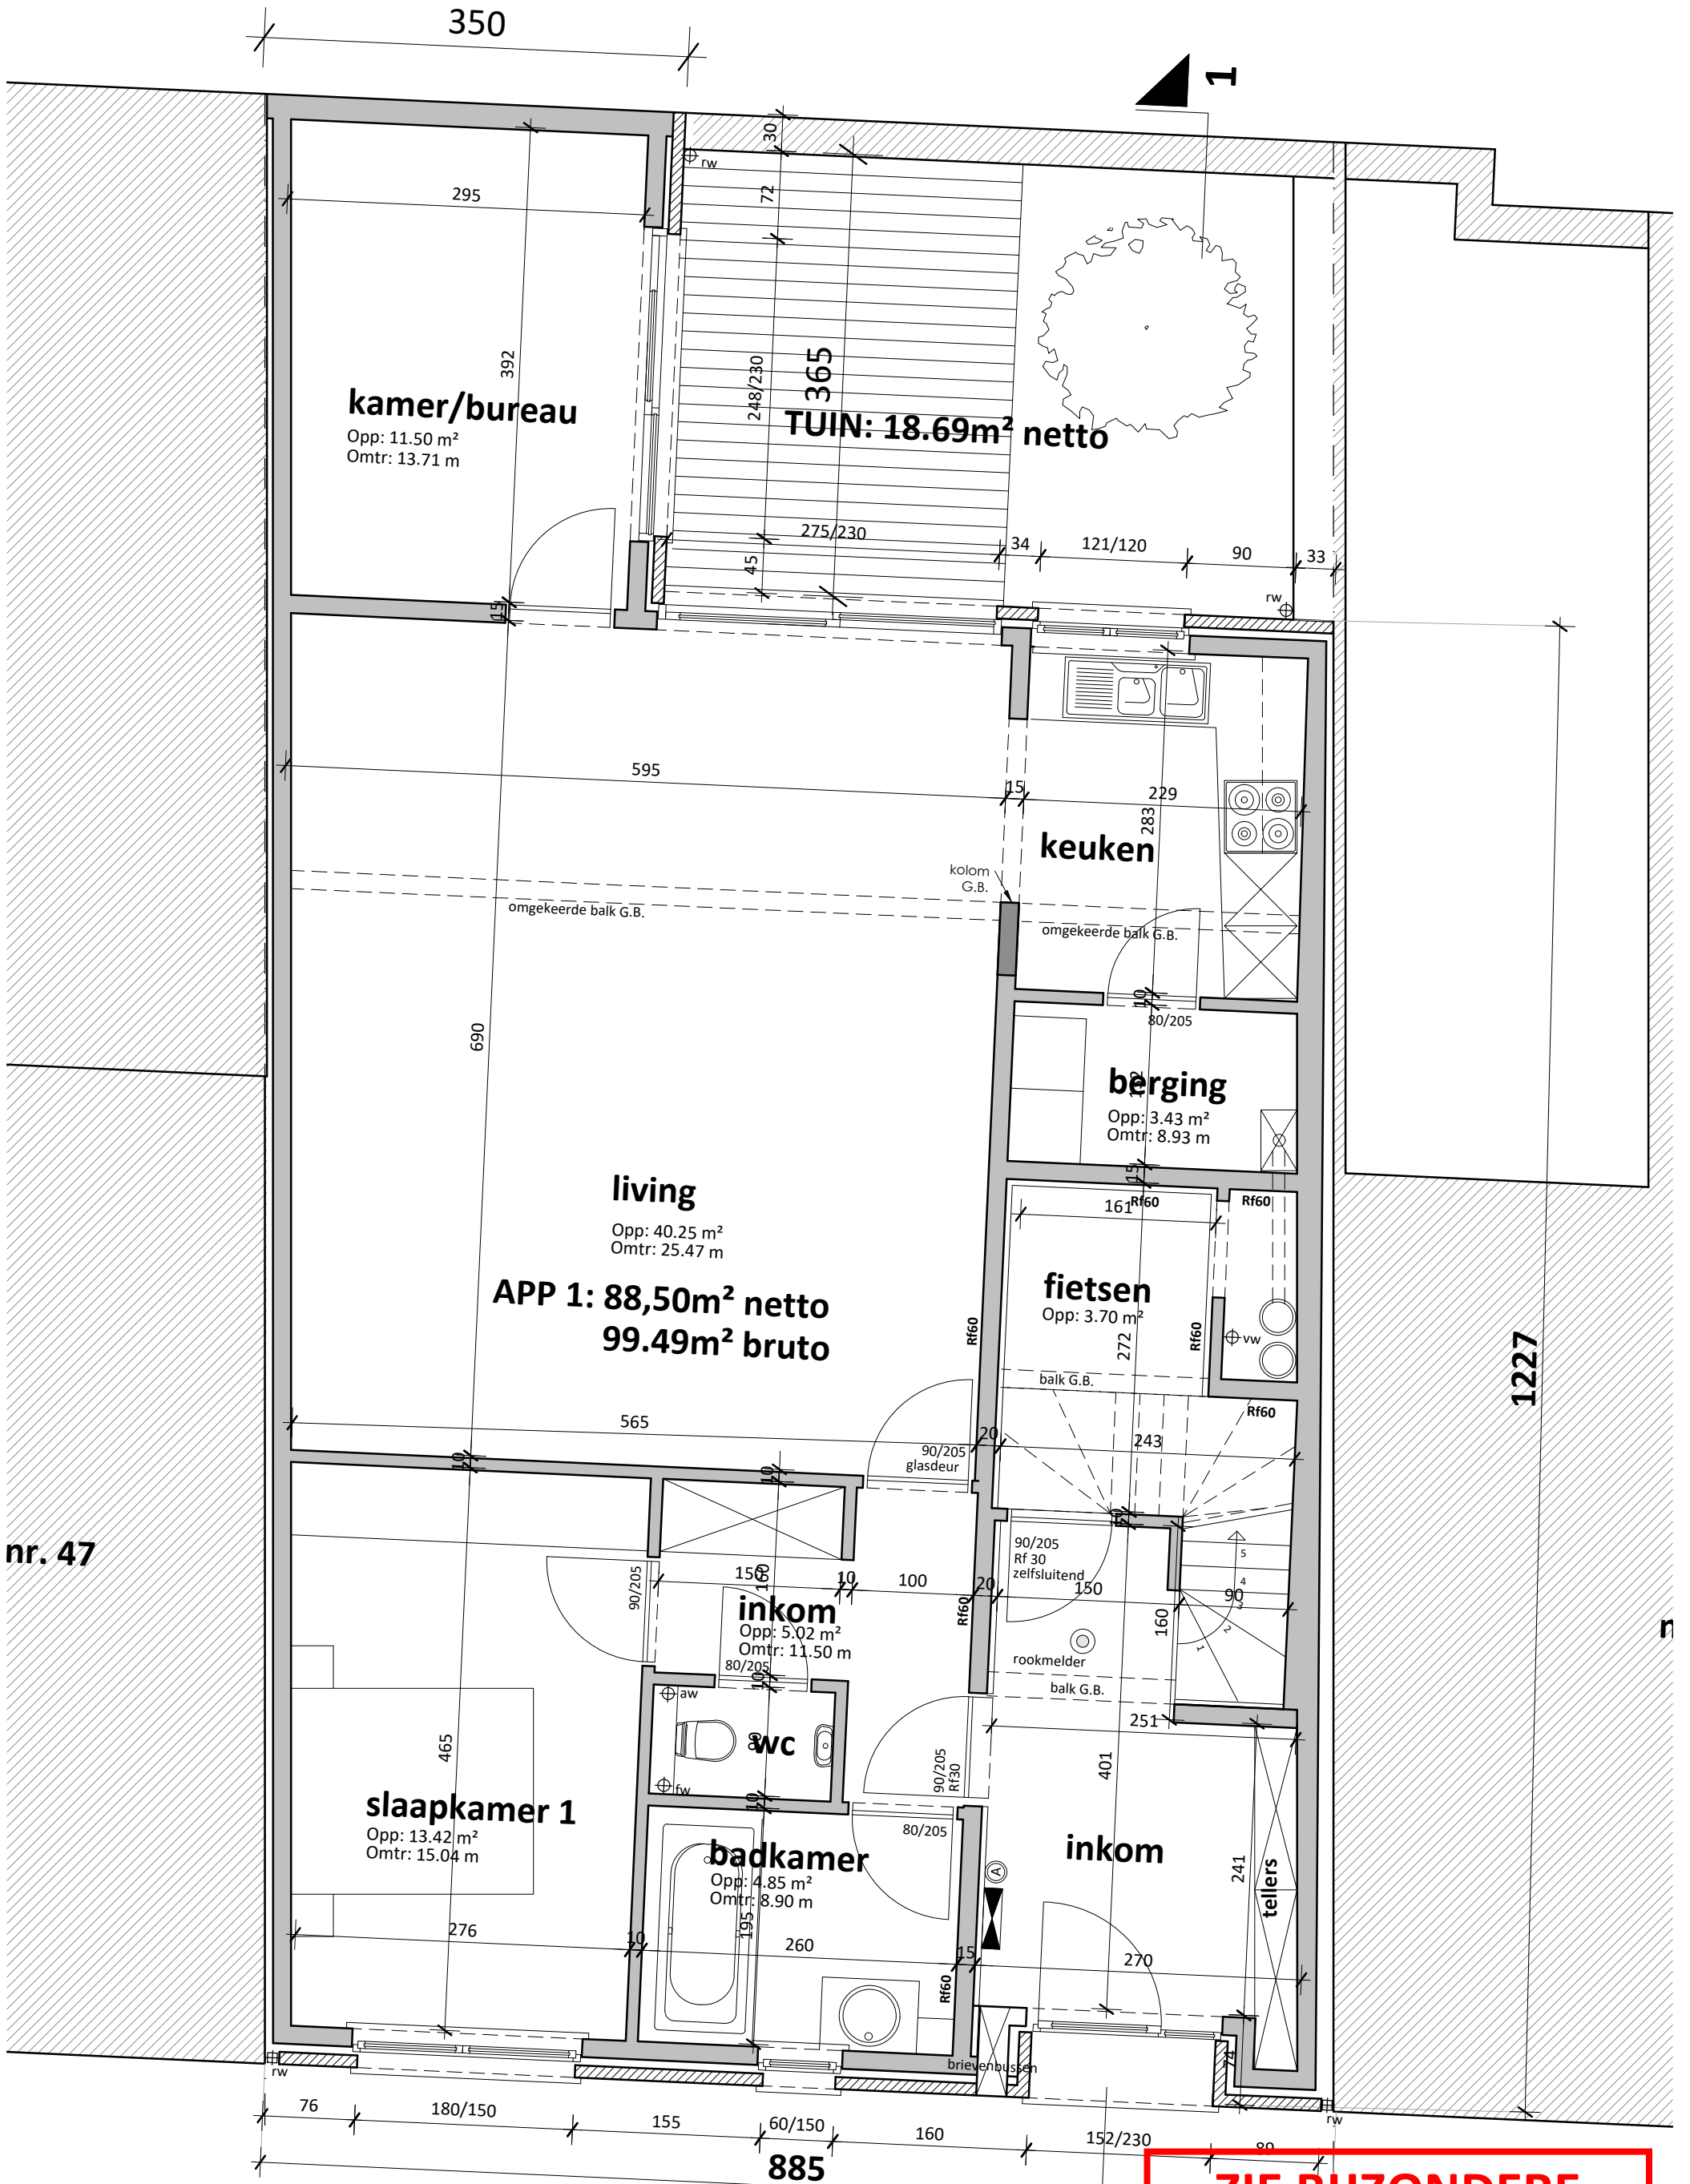

grondplan

ongewijzigd t.o.v. vergunde toestand

nuttige opp.: 109.02 m²

project

omschrijving

bestandsnaam

Priesterstraat 49-51
regularisatie zolder

GRONDPLAN
nieuwe toestand

BA_Priesterstraat 49-51_P_N_01_grondplan NT.pdf

0 1 2 6m
schaal 1/50
blad 27/37

DE MUYNCK
ARCHITECTEN