


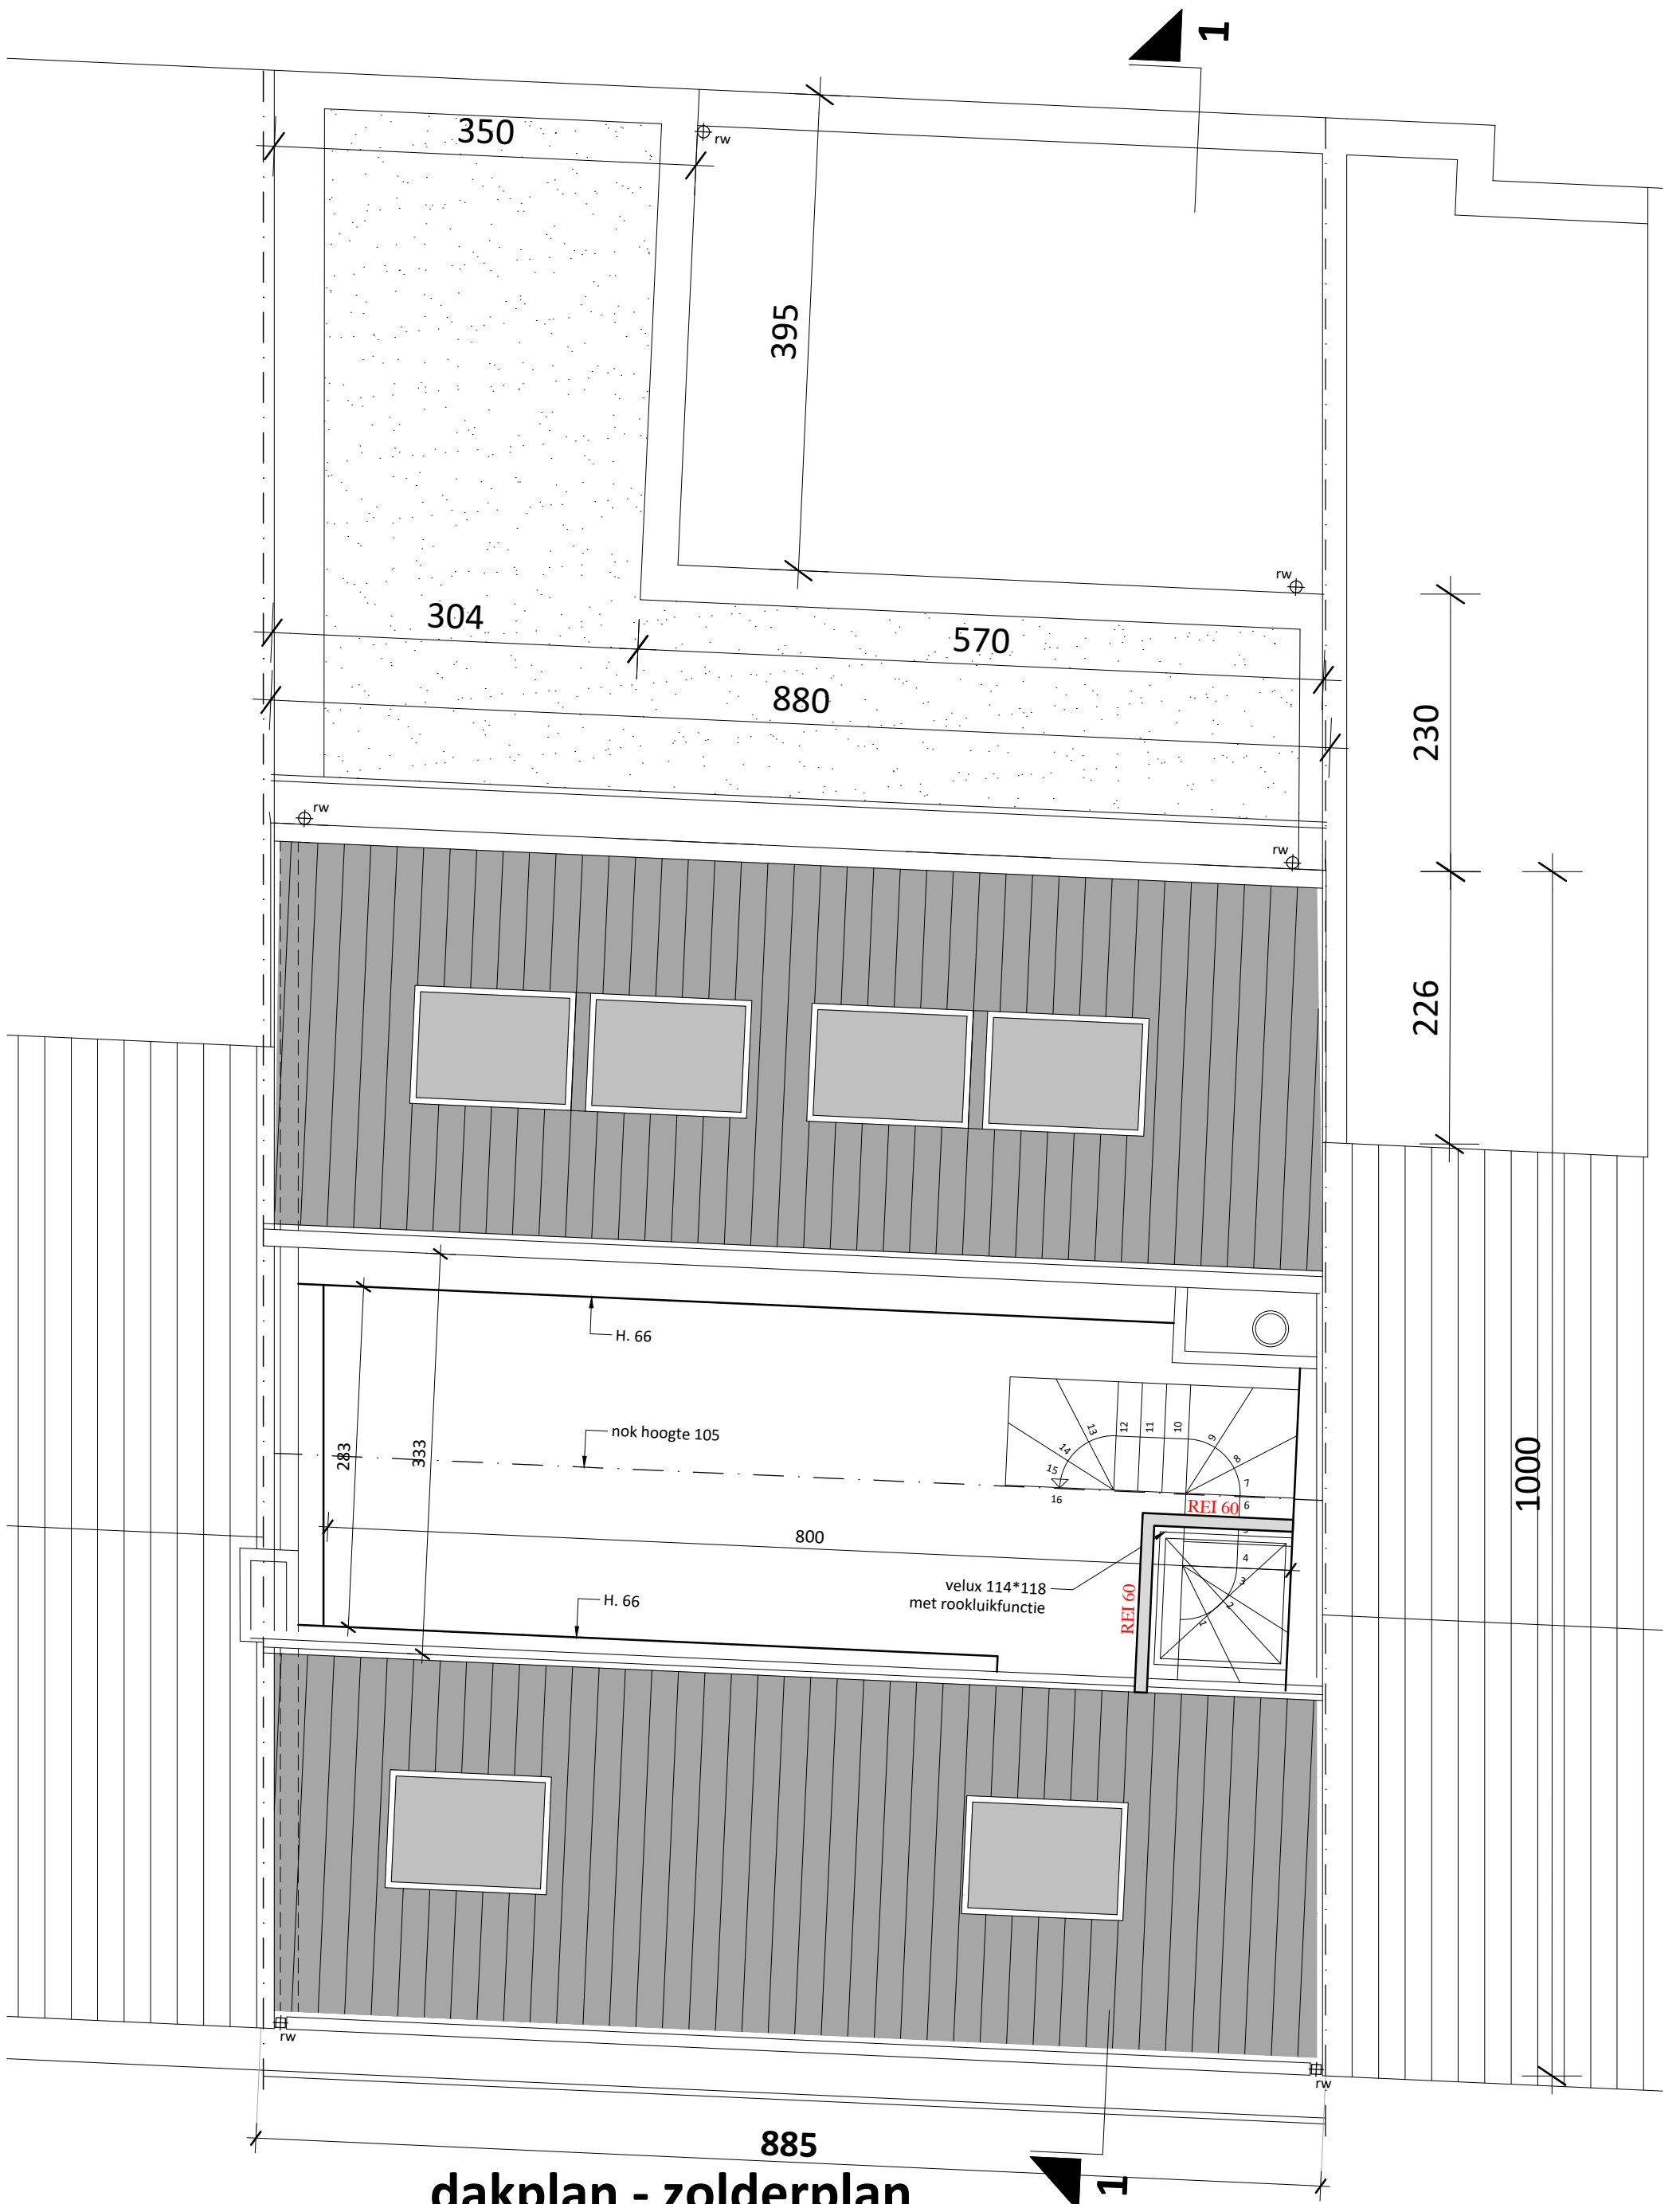

dakplan - zolderplan

bestaande toestand te regulariseren

nuttige opp.: 0,00 m² (geen nuttige hoogte)

project

omschrijving

bestandsnaam

Priesterstraat 49-51
regularisatie zolder

DAKPLAN
bestaande toestand te regulariseren

BA_Priesterstraat 49-51_P_B_05_zolder - dakplan BT.pdf

0 1 2 6m
schaal
blad 1/50
21/37

