


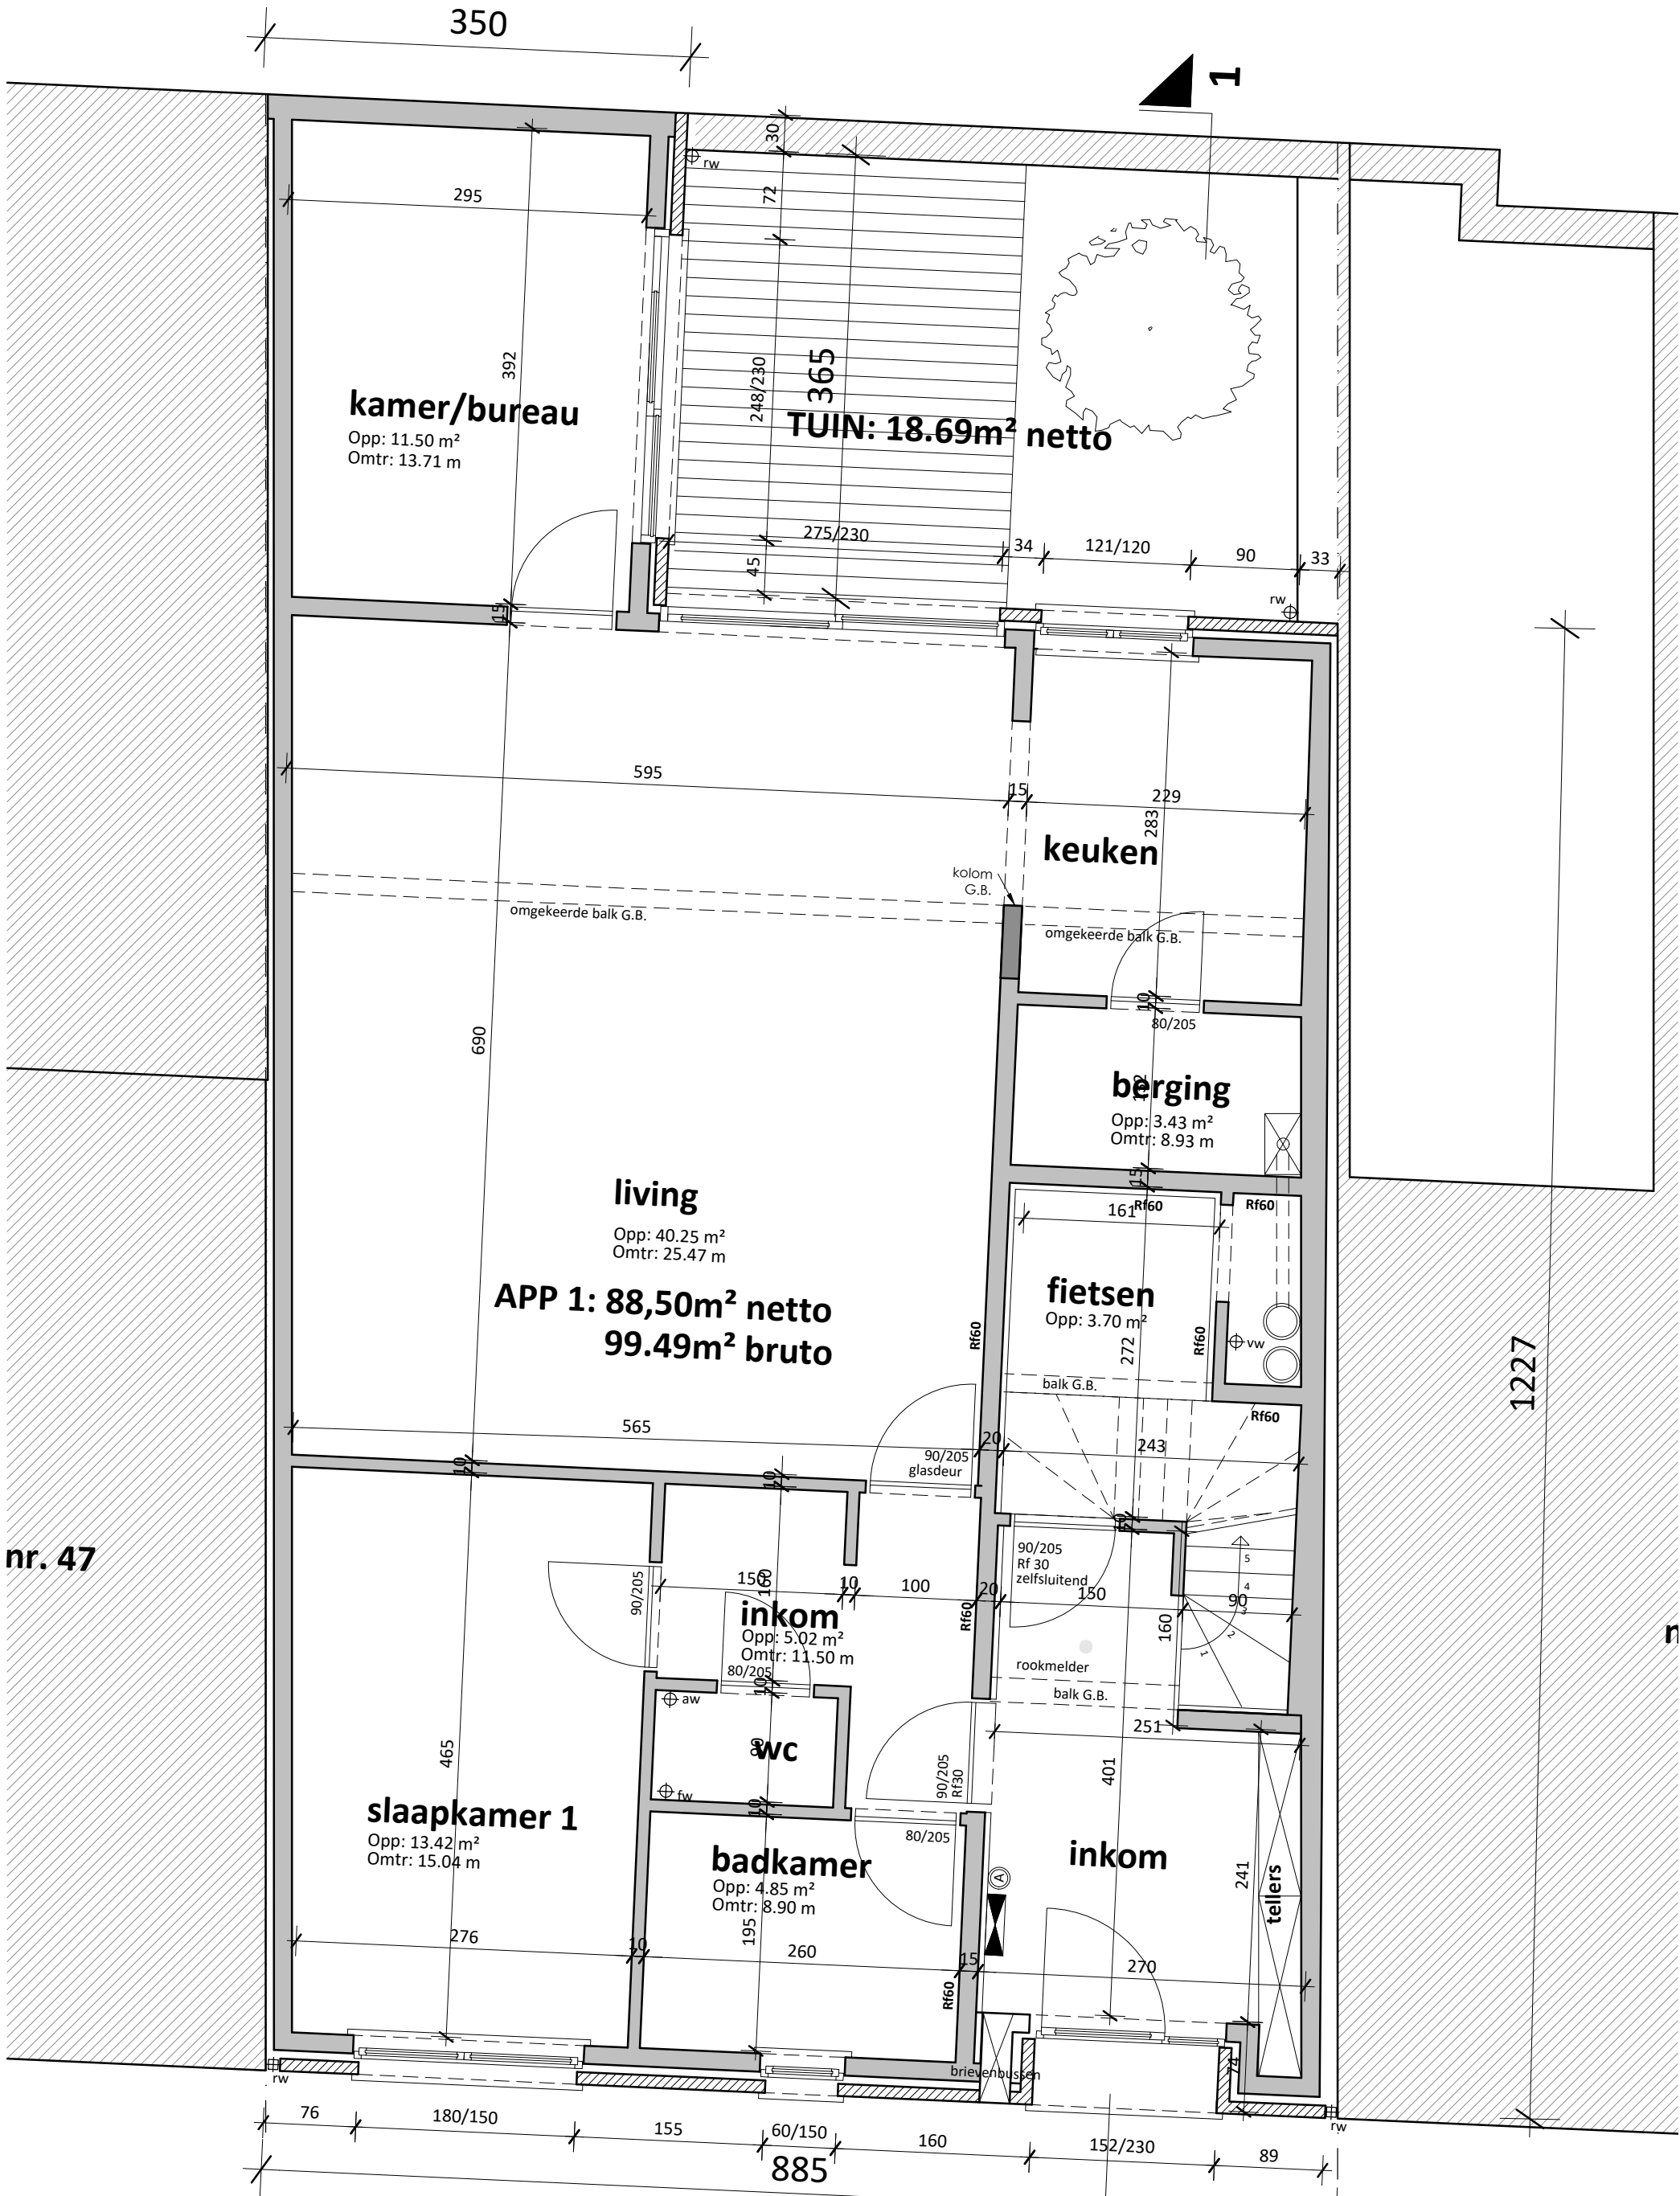

grondplan

ongewijzigd t.o.v. vergunde toestand

nuttige opp.: 109.02 m²

project

omschrijving

bestandsnaam

0

1

2

6m

Priesterstraat 49-51
regularisatie zolder

GRONDPLAN
bestaande toestand ongewijzigd t.o.v. vergunde toestand

BA_Priesterstraat 49-51_P_B_01_grondplan BT 08-12-2025.pdf

schaal 1/50
blad 17/37



DE MUYNCK
ARCHITECTEN