


GEVELMATERIALEN

- 1. lichtgrijze gevelsteen
- 2. donkergrijze gevelsteen
- 3. anthraciet keramische dakpannen
- 4. buitenschrijnwerk aluminium lichtgrijs
- 5. dorpels blauwe hardsteen
- 6. houten bakgoten bekleed met volkernpanelen type Tresp of sgl. donkergrijs
- 7. zinken regenafvoer
- 8. aluminium dakrand

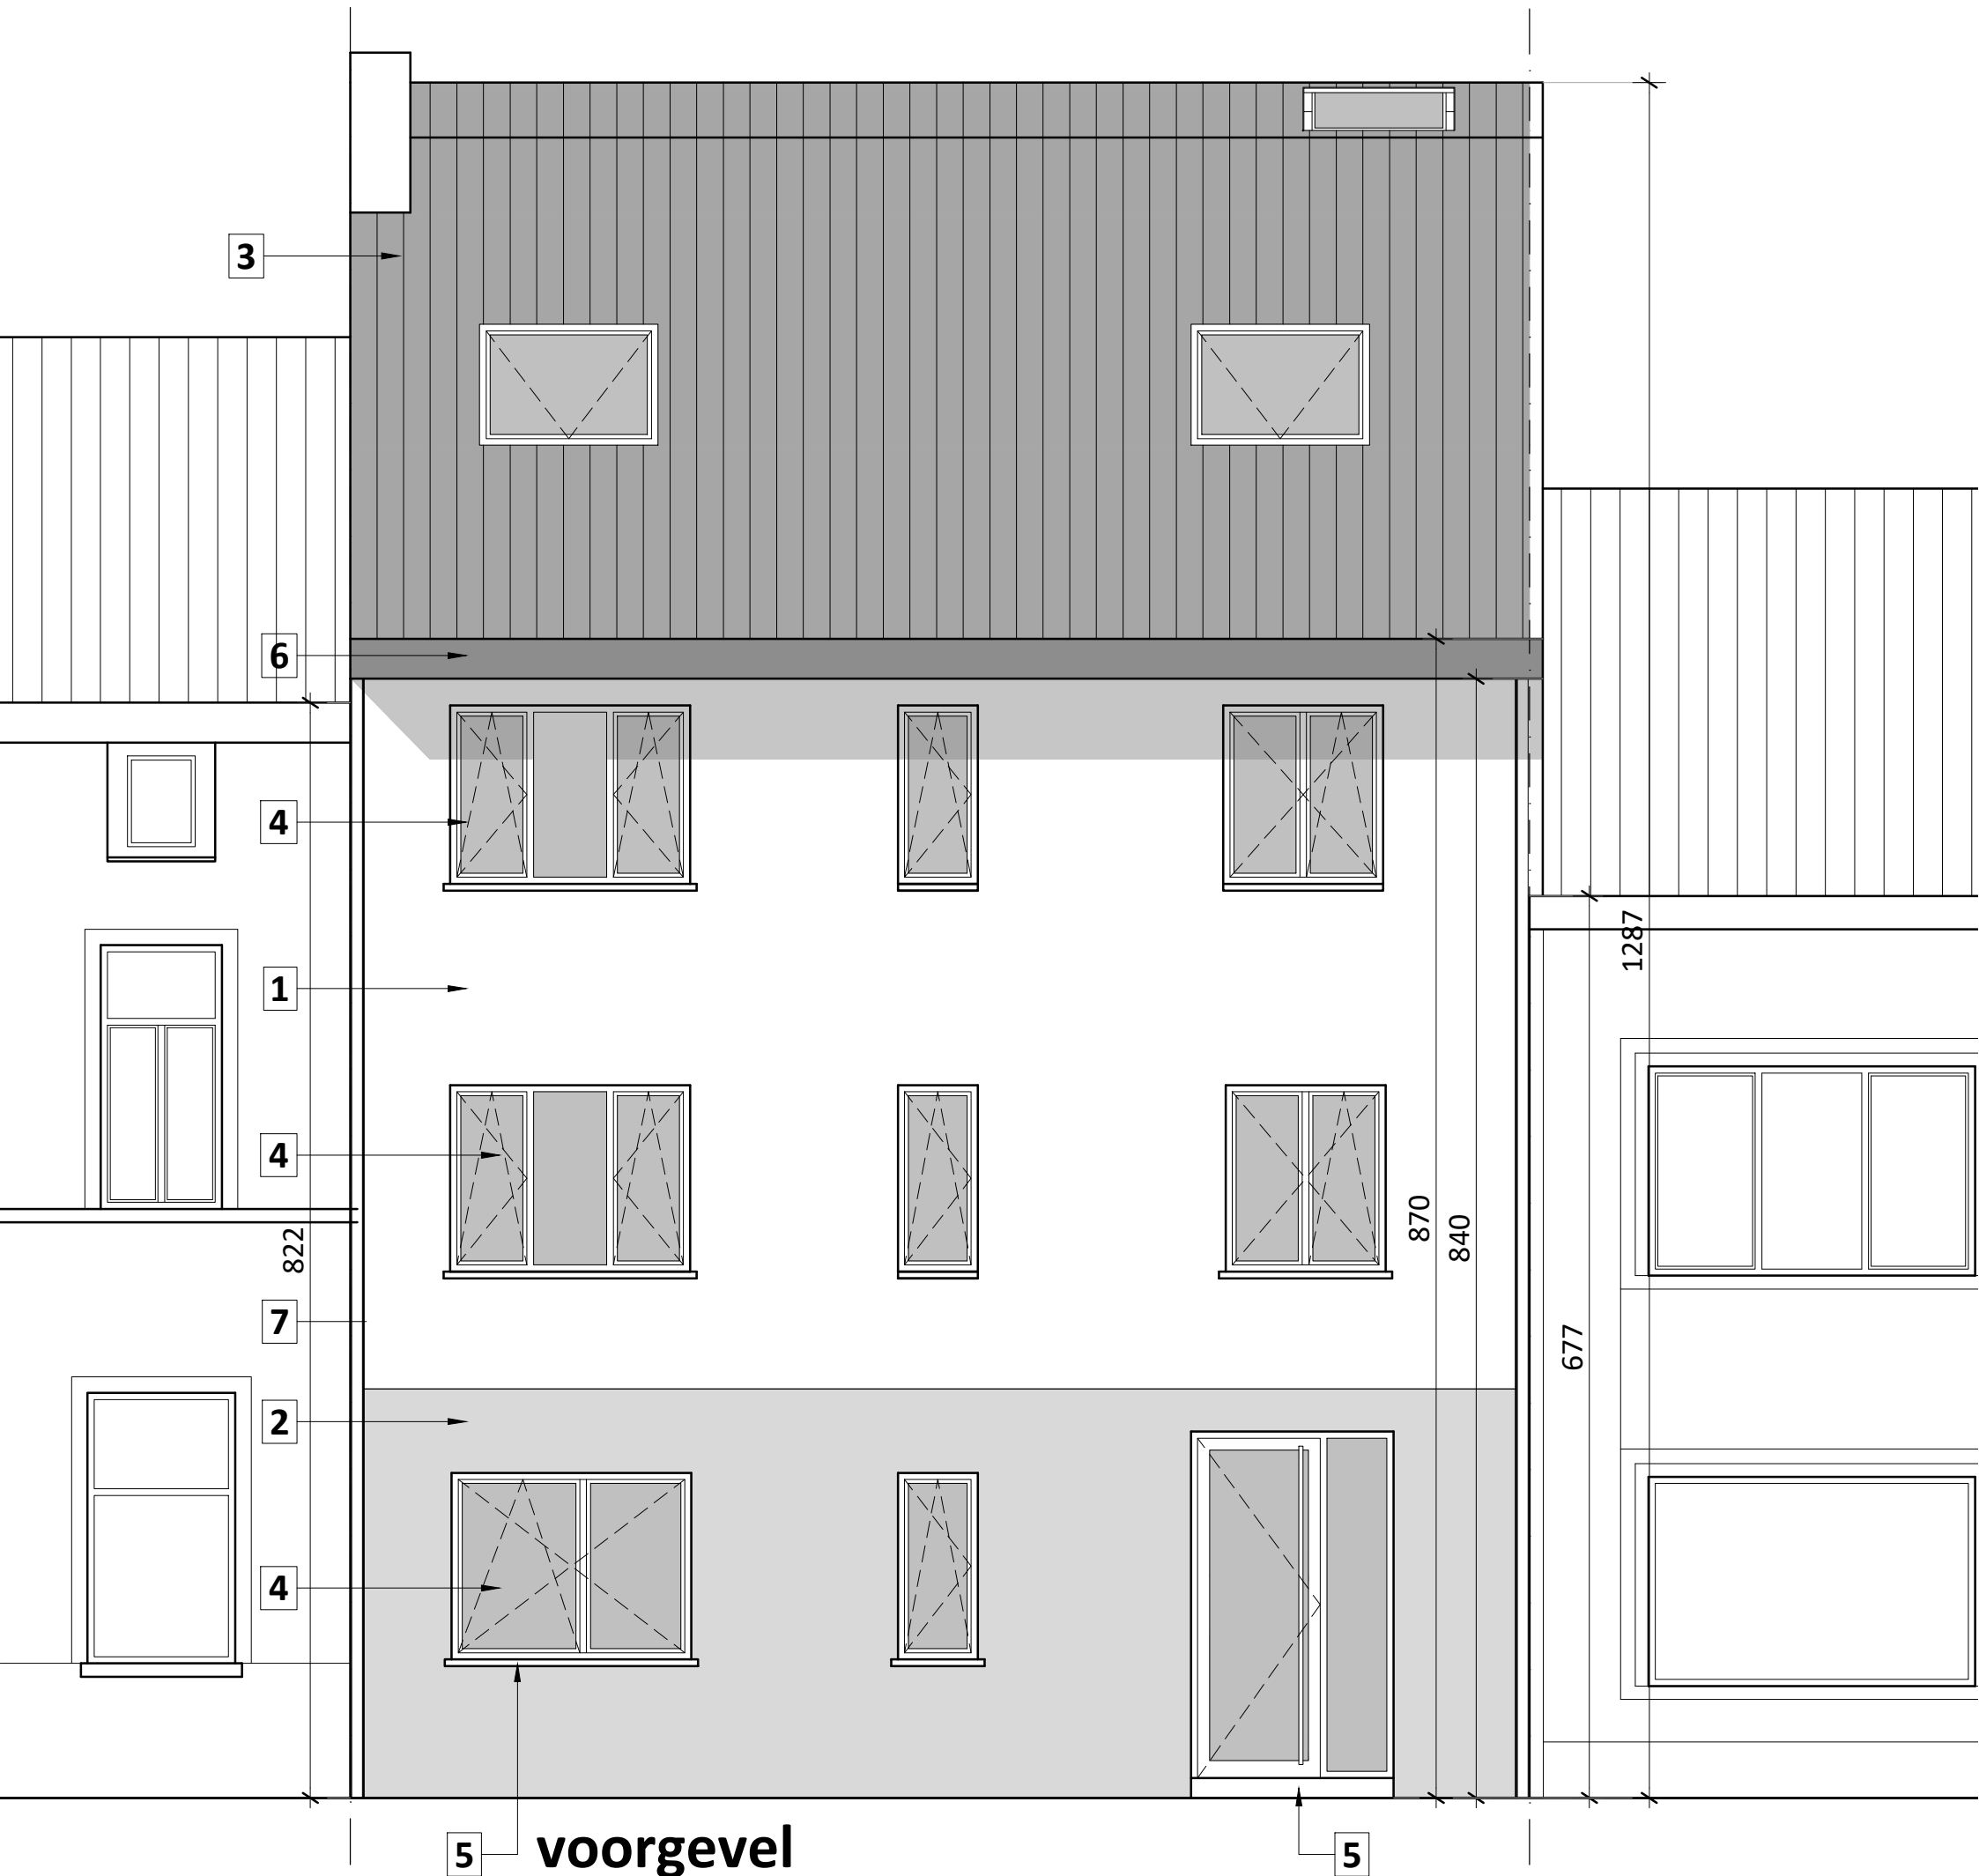

5 **voorgevel** 5
 nieuwe toestand = bestaande toestand na regularisatie