

MATERIALEN GEVELS

1. gevel: bepleistering - rood
2. plint: beton - licht grijs
3. buitenschrijnwerk: wit
4. hellend dak: pannen antraciet genuanceerd
5. goot: wit

MATERIALEN GEVELS

1. gevel: bepleistering - wit
2. plint: bepleistering - grijs
3. buitenschrijnwerk: antraciet
4. hellend dak: pannen rood genuanceerd
5. goot: bruin

MATERIALEN GEVELS


1. gevel: golfplaat - blauw
2. buitenschrijnwerk: wit
3. hellend dak: golfplaat - blauw
4. goot: grijs



architecten & ontwerpers bv

T +32 (0)9 273 61 76 - info@durvontwerpers.be  
kantoor: Tolhuislaan 159 | B 9000 Gent  
admin.zetel: Perzikastraat 29 | B 9000 Gent  
BTW: BE 0650 804 078

Alle maten zijn indicatief en dienen voor aanvang van de werken door de aannemer te worden controleerd.  
Stabiliteitswerken cfr studie ir, huidige plannen zijn hiervoor louter indicatief

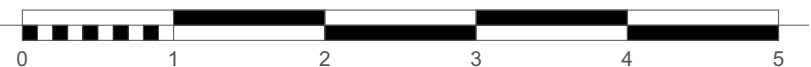

stedenbouwkundige vergunningsaanvraag  
**Voorgevel**

Dhr Tejo Gijswijt & Mevr. Helena Van Herzele  
Panterschipstraat 135  
9000 Gent

BA\_G\_N\_VG

datum: 19/12/2025 schaal : 1:50