


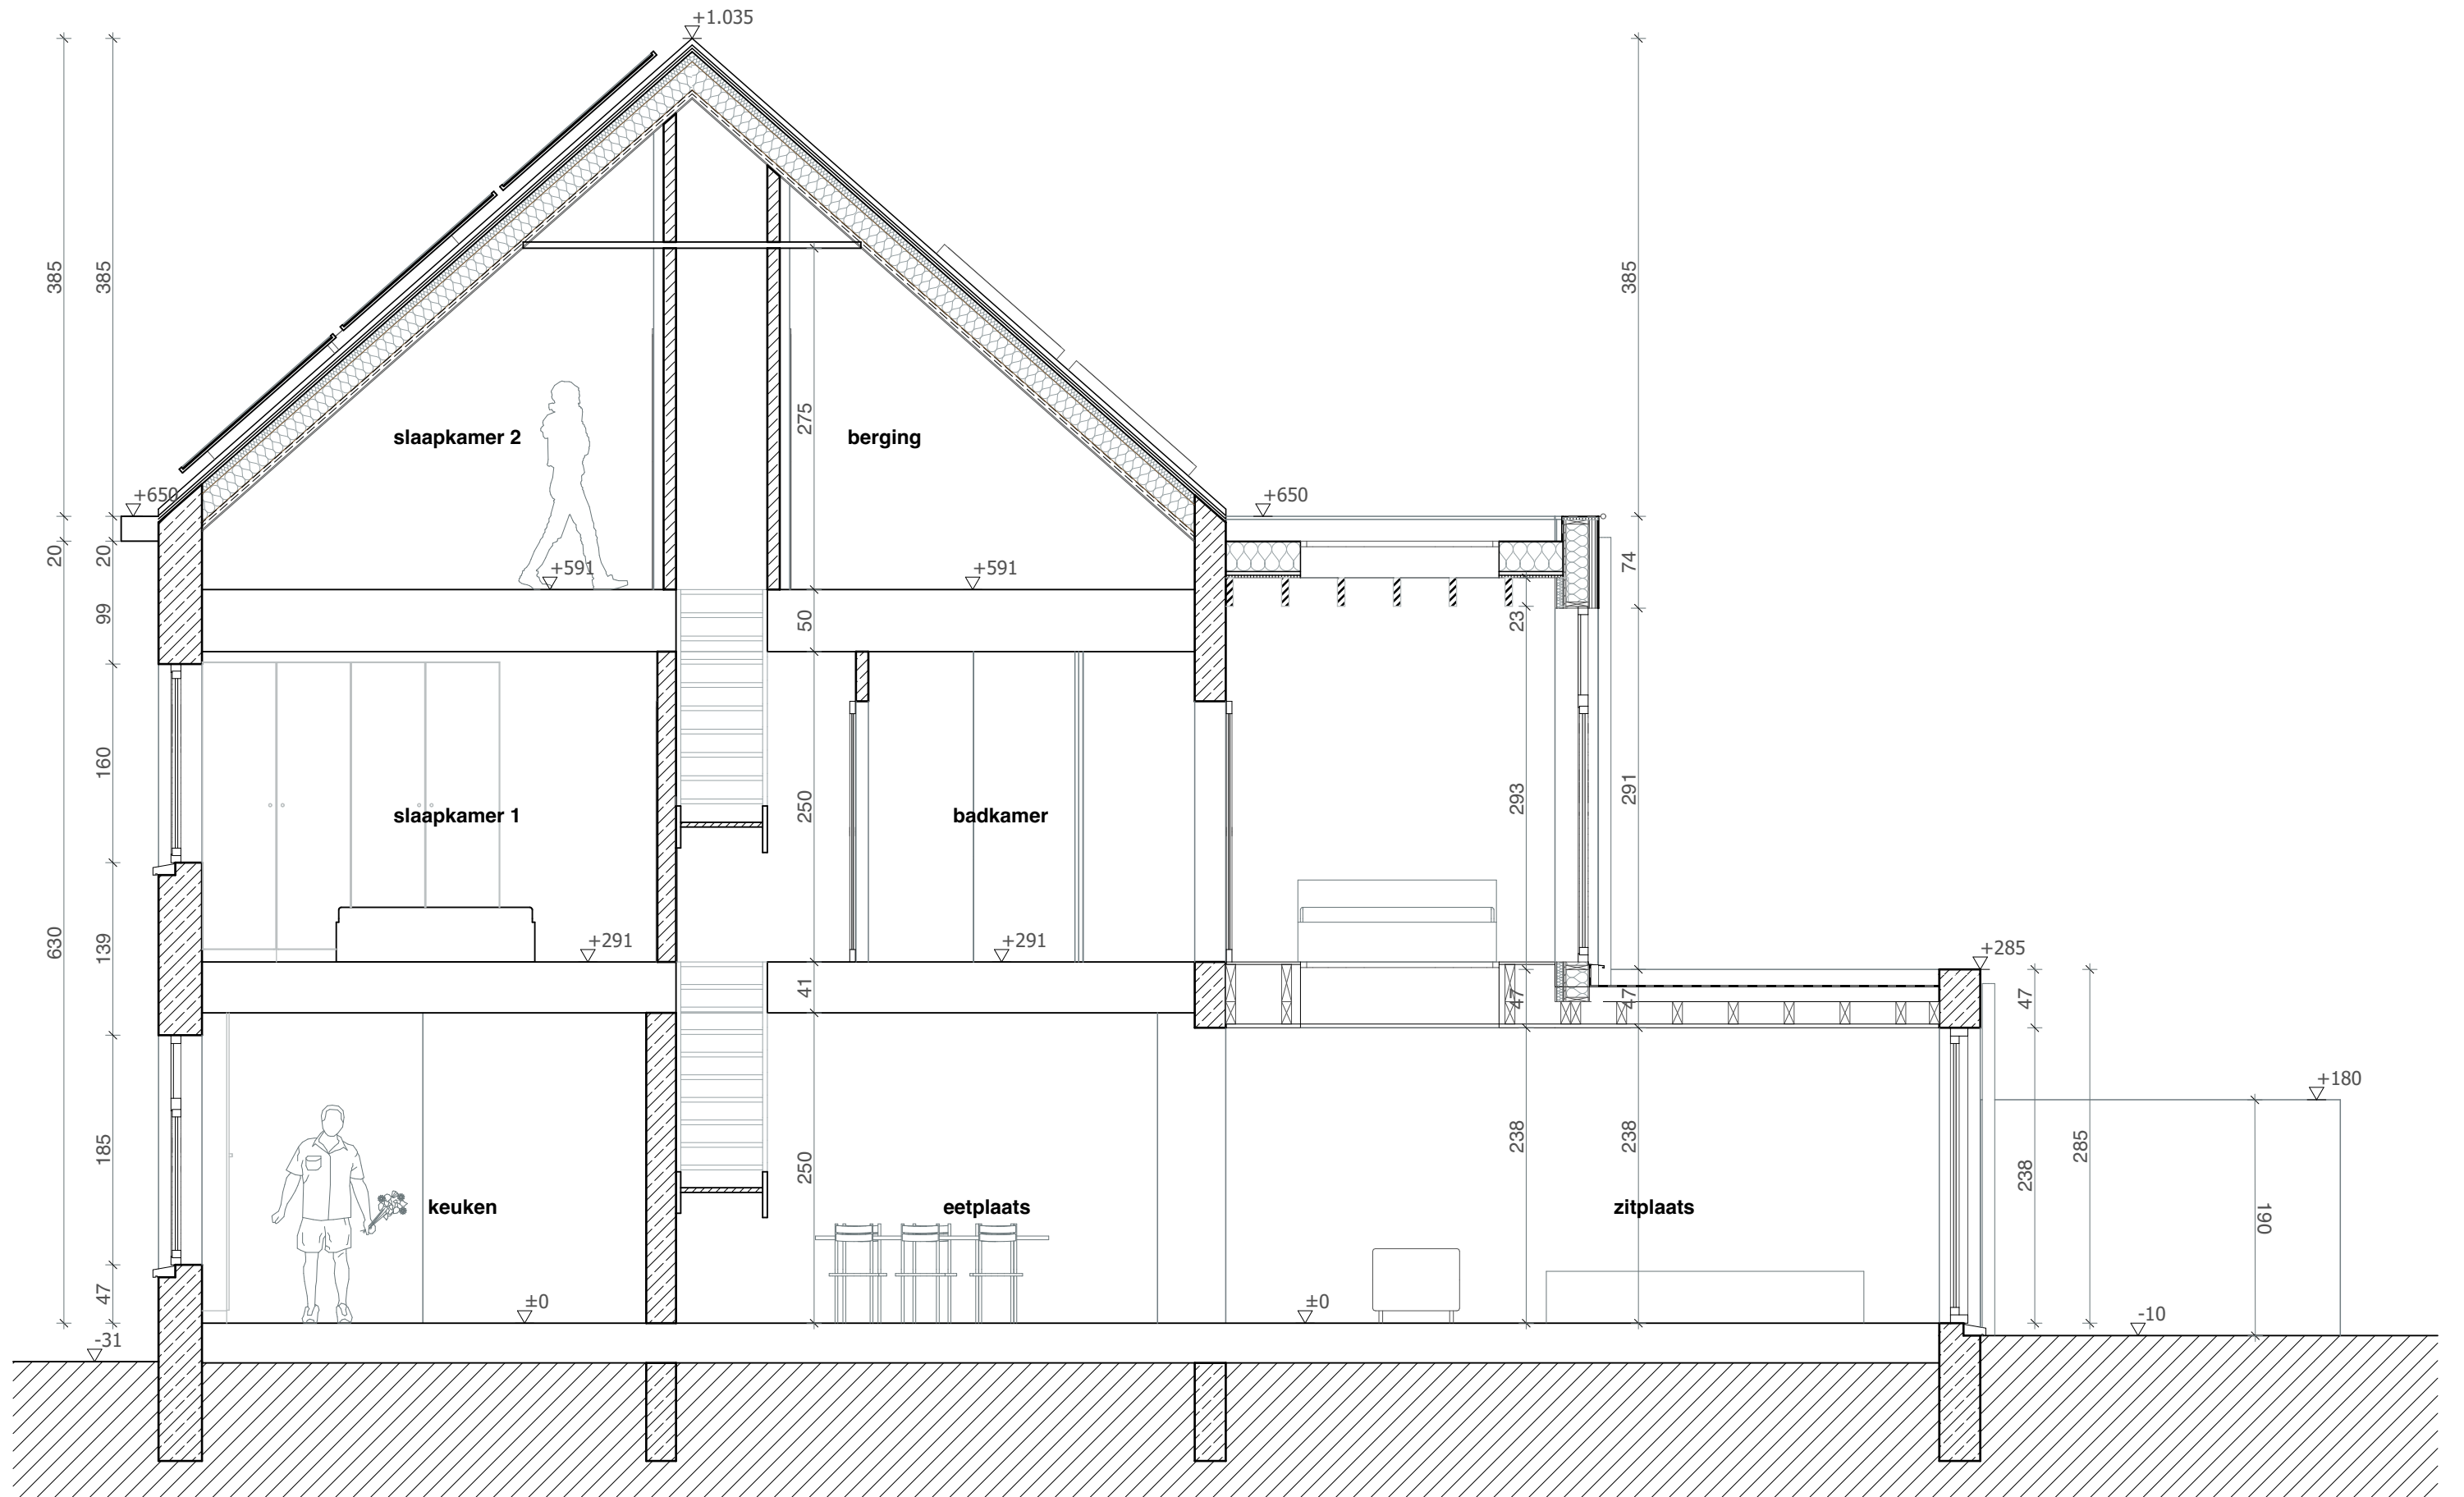

architecten & ontwerpers bv

T +32 (0)9 273 61 76 - info@durvontwerpers.be
kantoor: Tolhuislaan 159 | B 9000 Gent
admin.zetel: Perzikstraat 29 | B 9000 Gent
BTW: BE 0650 804 078

stedenbouwkundige vergunningsaanvraag

Doorsnede A-A

Dhr Tejo Gijswijt & Mevr. Helena Van Herzeele
Panterschipstraat 135
9000 Gent

BA_S_N_AA

datum: 19/12/2025 schaal : 1:50

Alle maten zijn indicatief en dienen voor aanvang van de werken door de aannemer te worden controleerd.
Stabiliteitswerken cfr studie ir, huidige plannen zijn hiervoor louter indicatief