
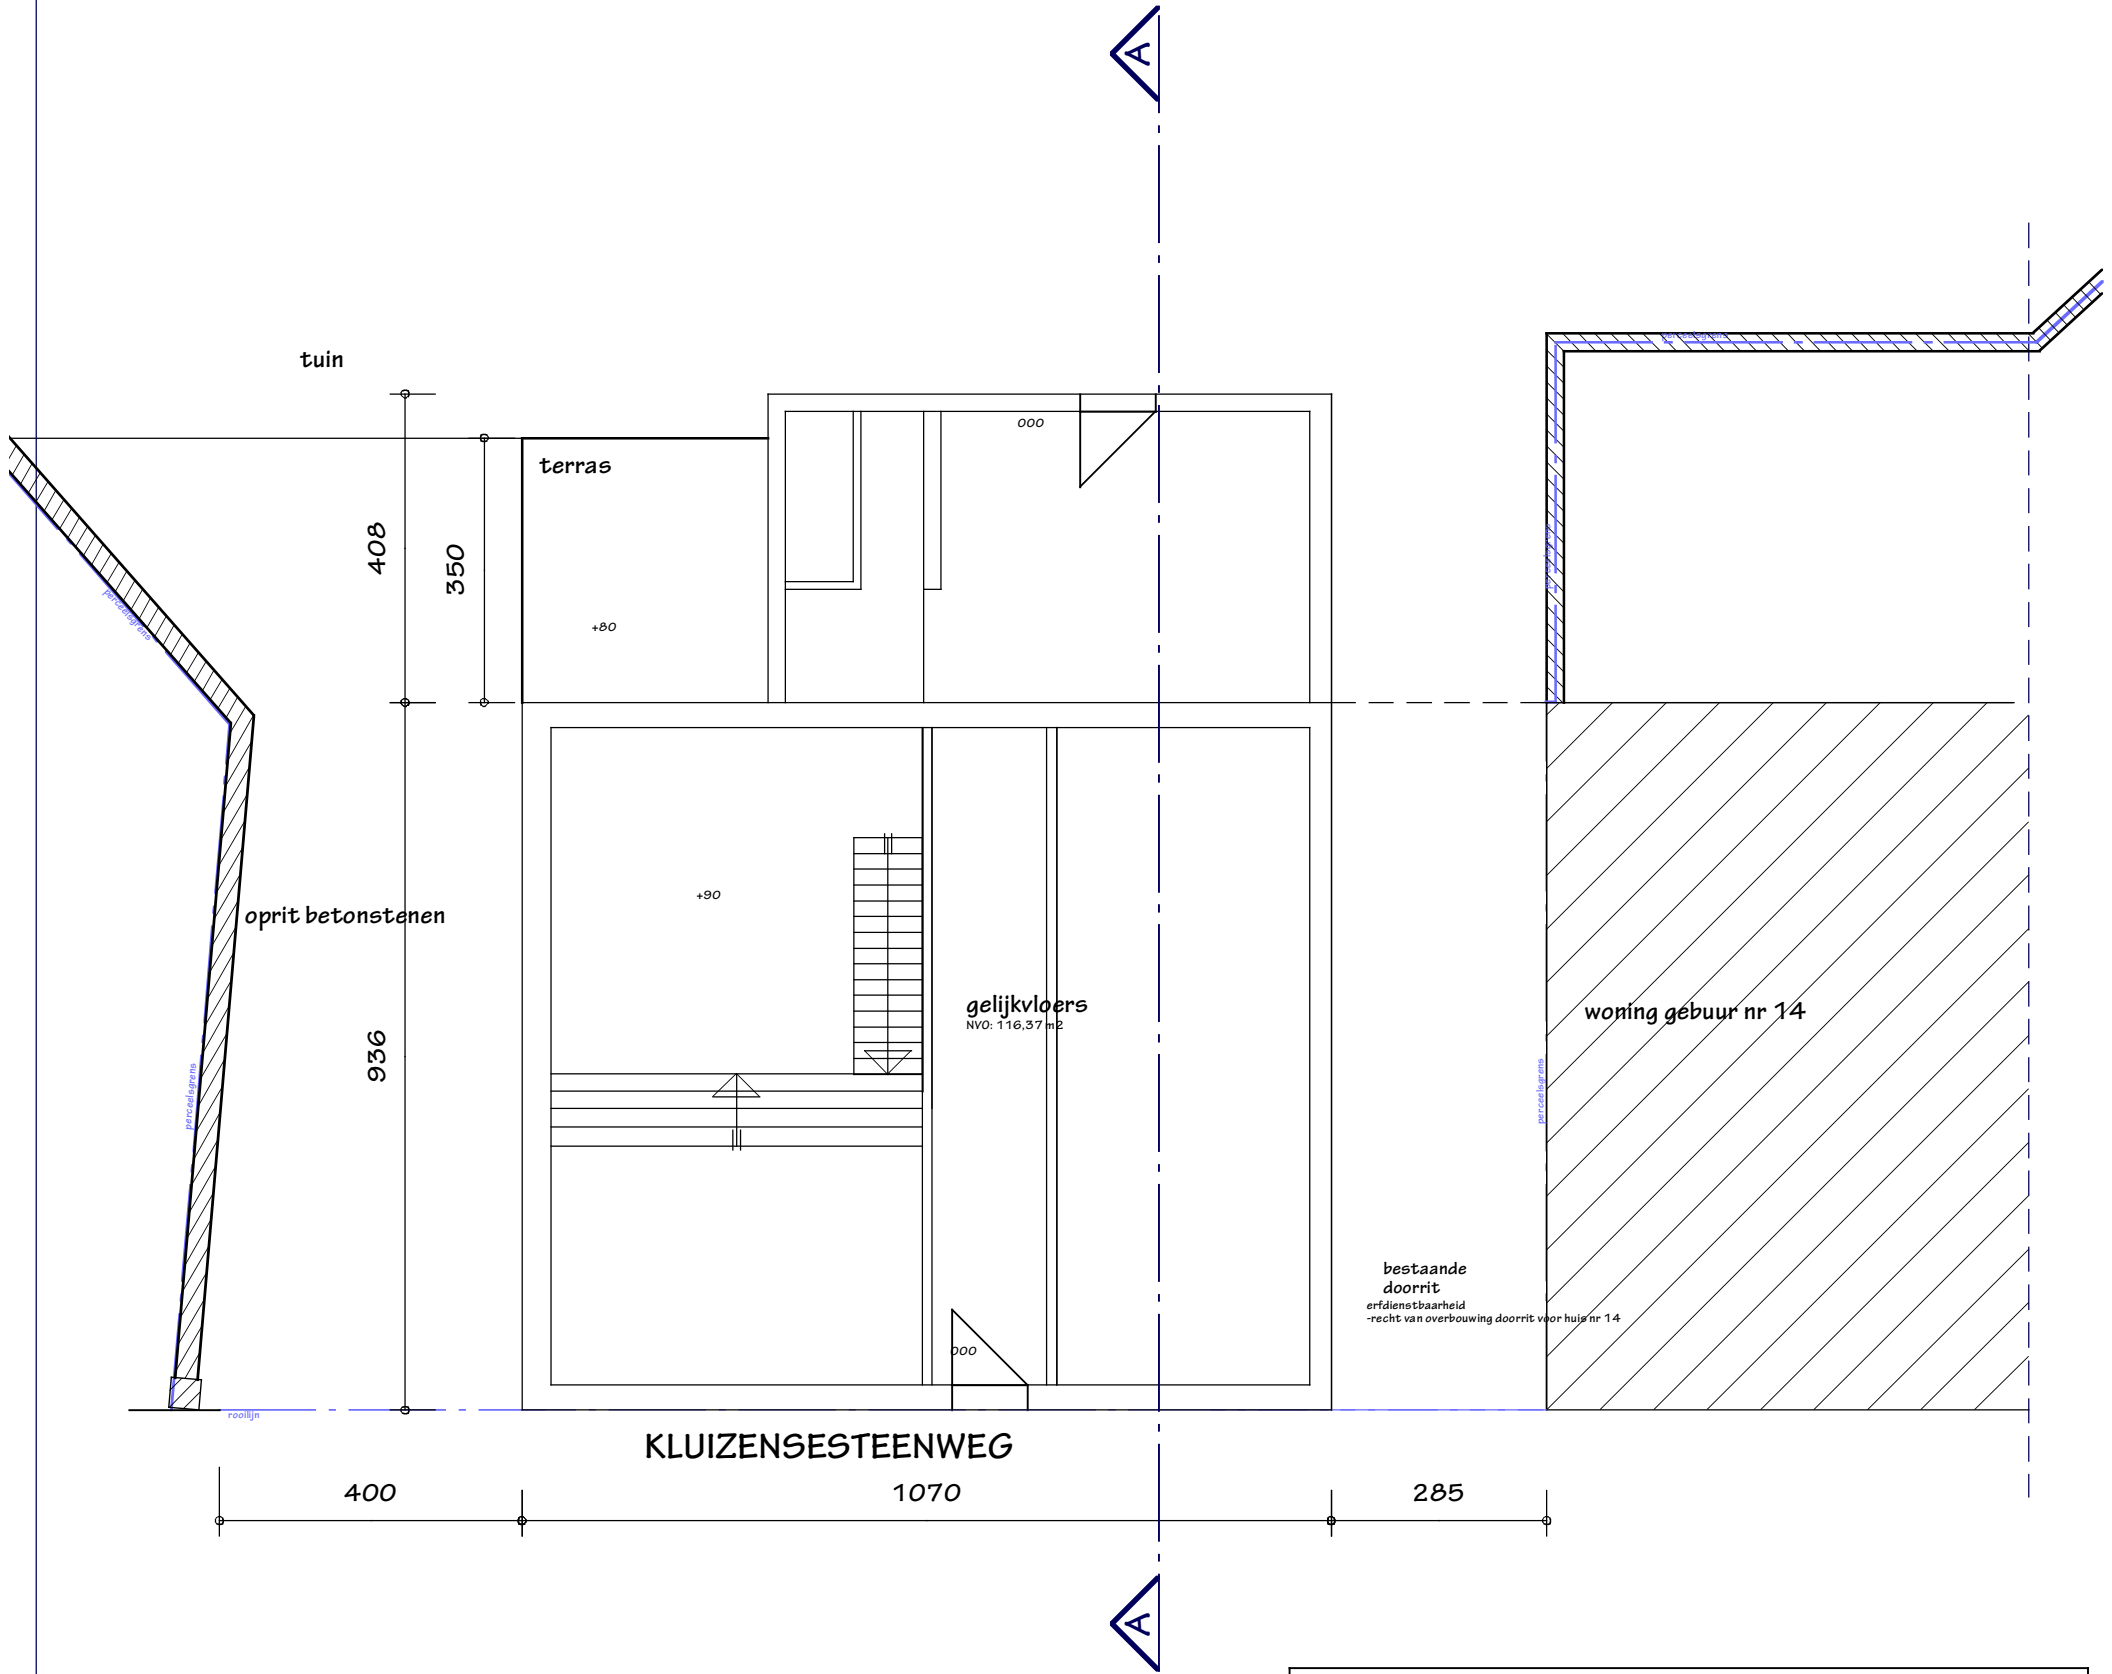


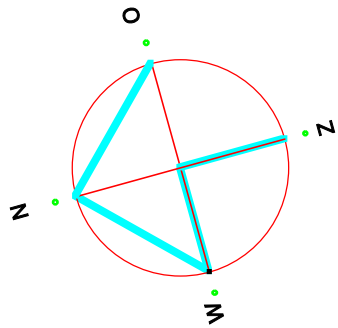

GRONDPLAN

TOTALE NETTO VLOEROPPERVLAKTE WONING:
-kelder: 0 m2
-gelijkvloers: 116,37 m2
-verdieping 1: 108,00 m2
-zolder: 56,42 m2
TOTAAL: 290,79 m2

Project: KLUIZENSESTEENWEG 16		dossiernummer: 2523
aanvrager: Hilde Meyer Bomastraat 14c 9000 Gent		
ligging project: Kluzensesteenweg 16 9000 Gent	ontwerper: Architecten- en studieburo rudi coopman bvba Burggravenlaan 3, B-9940 Evergem Tel: 0475/ 74.64.72 - rudi.coopman@skynet.be	
datum: 19/12/2025 schaal: 1/100	 meetlijn (in meter)	vowerp: BESTAANDE TOESTAND plan: grondplan
Project: BA_2523 Kluzensesteenweg 16_P_B_02_grondplan		