


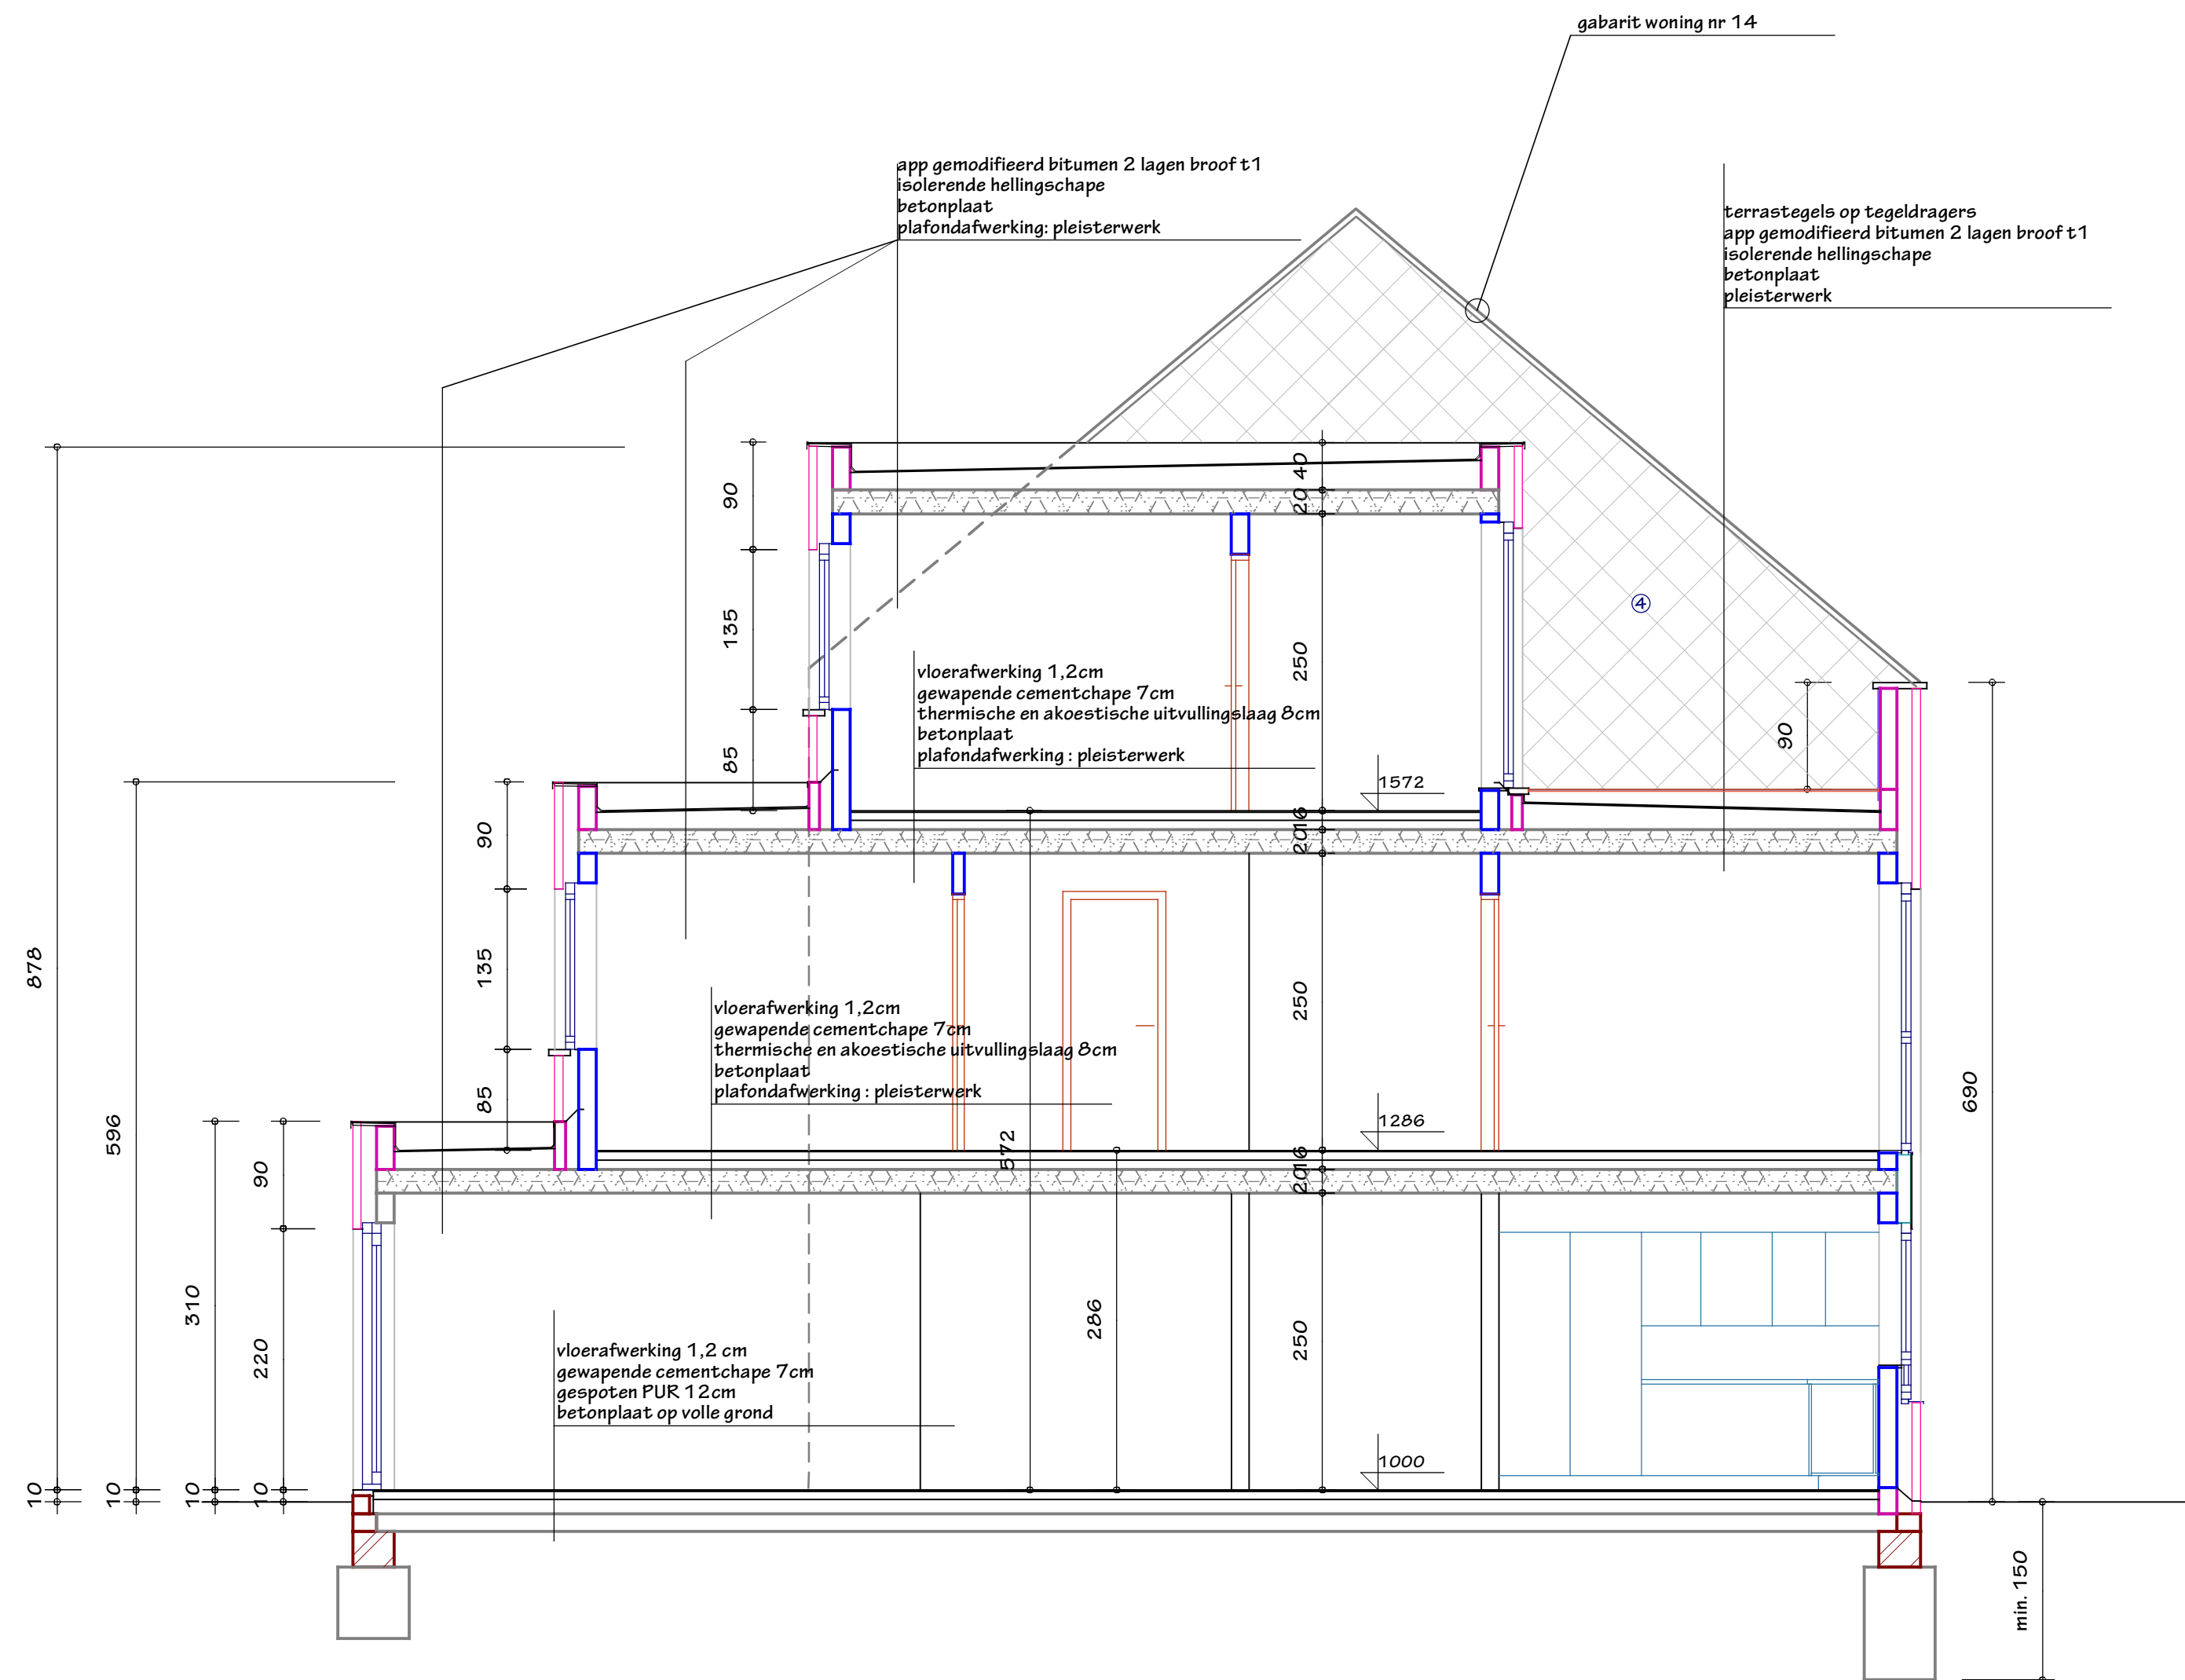

DOORSNEDE AA

Project: KLUIZENSESTEENWEG 16		dossiernummer: 2523
aanvrager: Hilde Meyer Bomastraat 14c 9000 Gent		
ligging project: Kluizensesteenweg 16 9000 Gent		ontwerper: Architecten- en studioburo rudi coopman bvba Burggravenlaan 3, B-3940 Evergem Tel: 0475/ 74.64.72 - rudi.coopman@skynet.be
datum: 19/12/2025 schaal: 1/50		voorwerp: NIEUWE TOESTAND plan: doorsnede AA
Project: BA_2523 Kluizensesteenweg 16_S_N_01_doorsnede AA		