


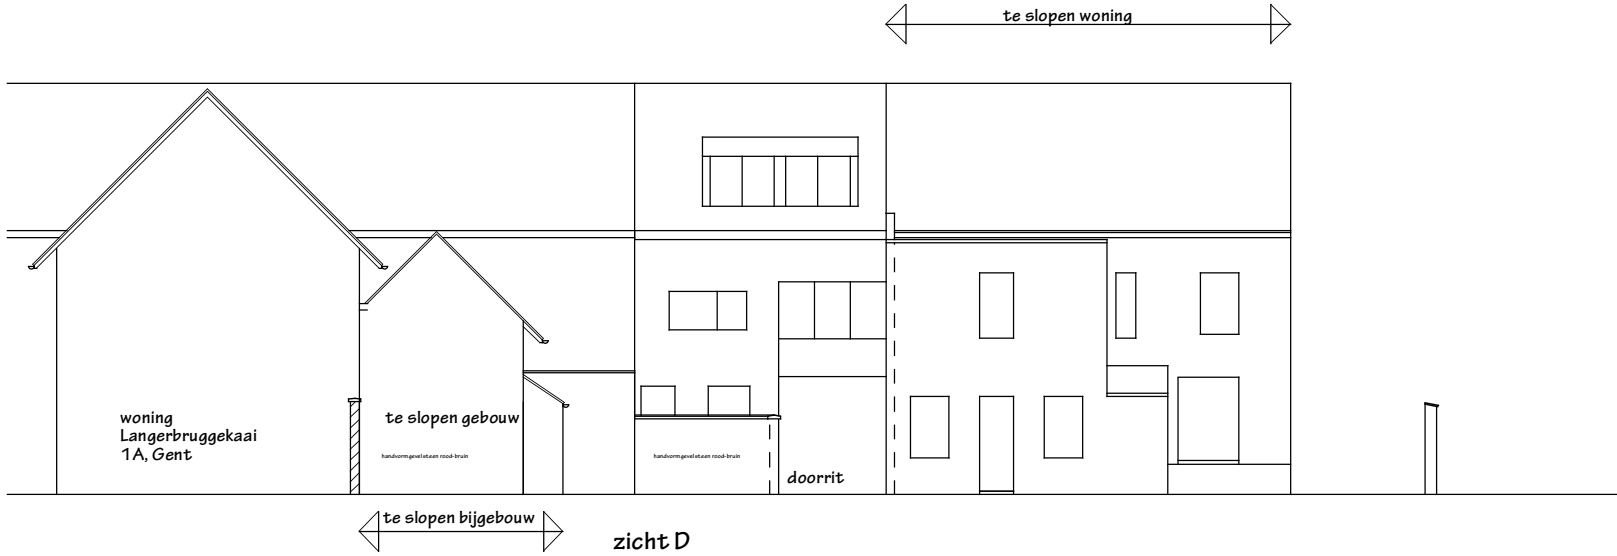

**Project: KLUIZENSESTEENWEG 16**

dossiernummer: 2523


aanvrager: Hilde Meyer  
Bomastraat 14c  
9000 Gent

ligging project: Kluzensesteenweg 16  
9000 Gent

ontwerper: Architecten- en studieburo rudi coopman bvba  
Burggravenlaan 3, B-9940 Evergem  
Tel: 0475/ 74.64.72 - rudi.coopman@skynet.be



datum: 19/12/2025  
schaal: 1/200

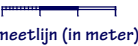

voorwerp: BESTAANDE TOESTAND  
plan: terreinprofiel-zicht D

Project: BA\_2523 Kluzensesteenweg 16\_T\_B\_05\_terreinprofiel-zicht D