


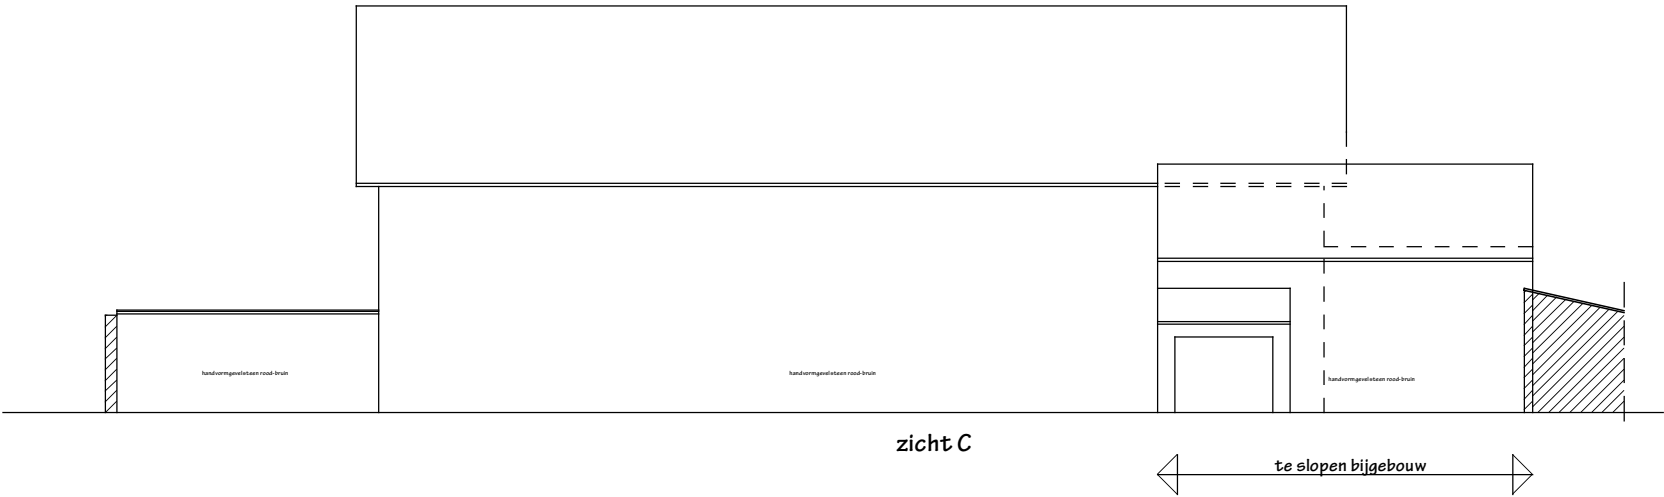

Project: KLUIZENSESTEENWEG 16

dossiernummer: 2523


aanvrager: Hilde Meyer
Bomastraat 14c
9000 Gent

ligging project: Kluizensesteenweg 16
9000 Gent

ontwerper: Architecten- en studieburo rudi coopman bvba
Burggravenlaan 3, B-9940 Evergem
Tel: 0475/ 74.64.72 - rudi.coopman@skynet.be



datum: 19/12/2025
schaal: 1/200

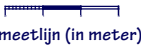

meetlijn (in meter)

voorwerp: BESTAANDE TOESTAND
plan: terreinprofiel-zicht C