


ZIE BIJZONDERE VOORWAARDE(N)

Volgende handelingen worden uitgesloten uit de vergunning:

Het bouwen van het overdekt terras wordt uitgesloten uit de vergunning; de bouwdiepte wordt beperkt tot 17,60 meter (gemeten vanaf de voorgevel). De zone kan wel verhard en gebruikt worden als (niet-overdekt) terras. De wijzigingen aan de scheidingsmuren zijn eveneens beperkt tot de diepte van 17,60 meter.

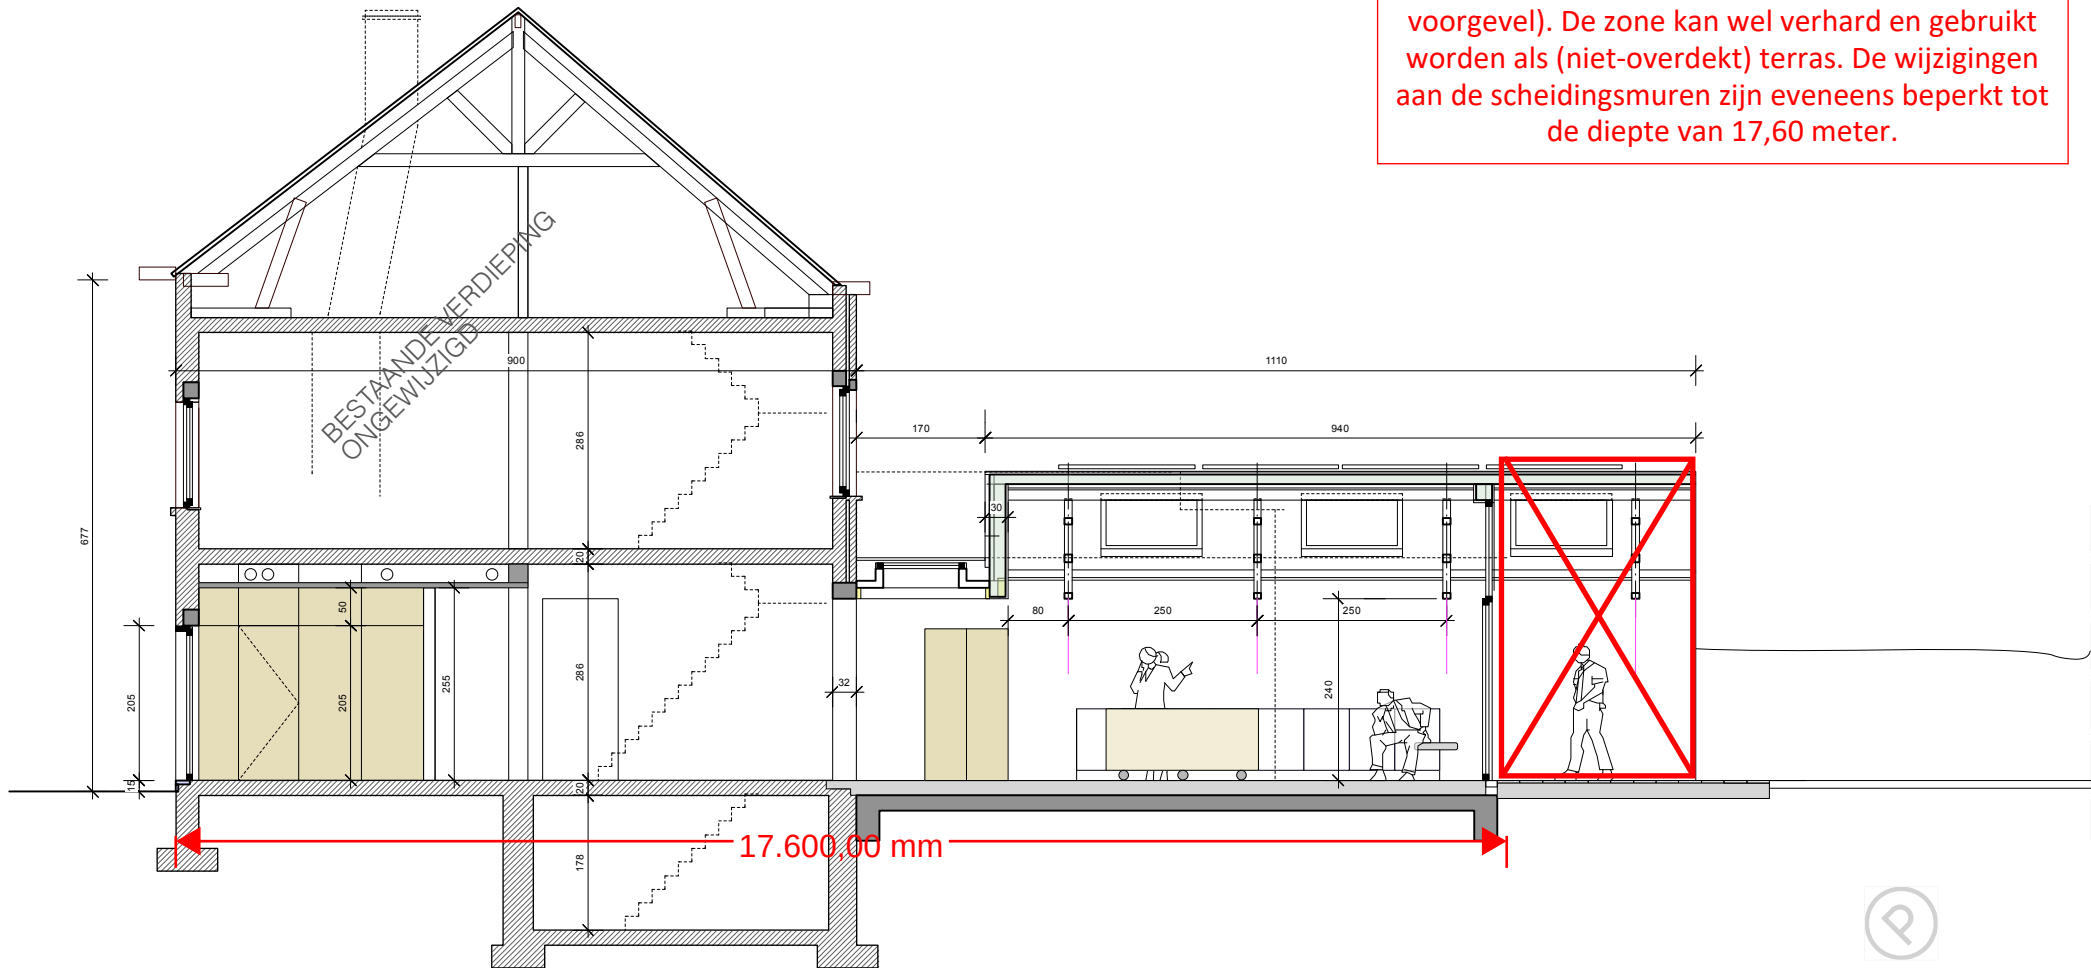

PLANO
ARCHITECTEN

24.14.A
De Waele - De Neef

OMV
nieuwe toestand
snede AA

locatie Peter Benoitlaan 229, 9000 Gent
datum 15.10.2025
schaal 1: 100