


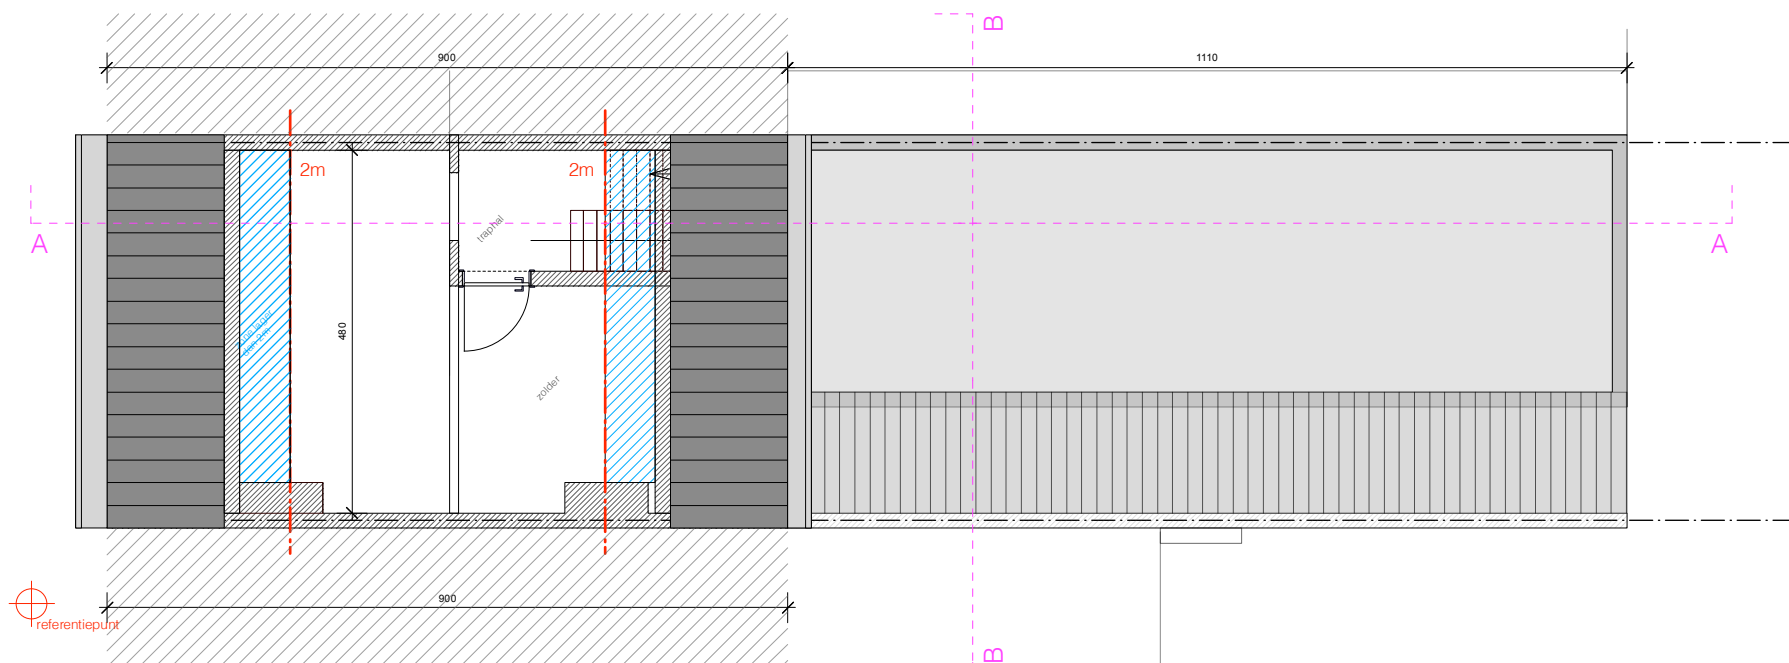

# PLANO ARCHITECTEN

24.14.A  
De Waele - De Neef

OMV  
bestaande toestand  
plan zolder

locatie Peter Benoîtlaan 229, 9000 Gent  
datum 15.10.2025  
schaal 1: 100

